


ĐỒ ÁN QUY HOẠCH XÂY DỰNG XÃ NÔNG THÔN MỚI
XÃ MỸ THẠNH - HUYỆN GIỒNG TRÒM - TỈNH BẾN TRE
BẢN ĐỒ HIỆN TRẠNG TỔNG HỢP TOÀN XÃ

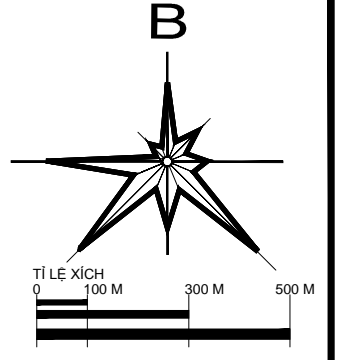


KÍ HIỆU :

- RANH QUY HOẠCH
- ĐƯỜNG GIAO THÔNG
- ĐẤT CÔNG TRÌNH HÀNH CHÍNH, SỰ NGHIỆP
- ĐẤT CÔNG TRÌNH GIÁO DỤC
- ĐẤT CÔNG TRÌNH THƯƠNG MẠI, DỊCH VỤ
- ĐẤT Ồ
- ĐẤT TRỒNG LÚA
- ĐẤT BÀNG TRỒNG CÂY LÂU NĂM
- ĐẤT BÀNG TRỒNG CÂY HANG NĂM
- ĐẤT NGHĨA ĐỊA
- ĐẤT SÔNG, RẠCH
- ĐẤT CÔNG TRÌNH TÔN GIÁO


3/4 1/3 KÝ HIỆU MẶT CẮT

GHI CHÚ :


- ① TRỤ SỞ UBND XÃ
- ② TRẠM Y TẾ
- ③ CHỢ MỸ LÒNG
- ④ TRẠM CẤP NƯỚC
- ⑤ TRƯỜNG MẪU GIÁO
- ⑥ TRƯỜNG TIỂU HỌC
- ⑦ TRƯỜNG TRUNG HỌC CƠ SỞ
- ⑧ CÔNG TRÌNH TÔN GIÁO
- ⑨ SÂN VẬN ĐỘNG

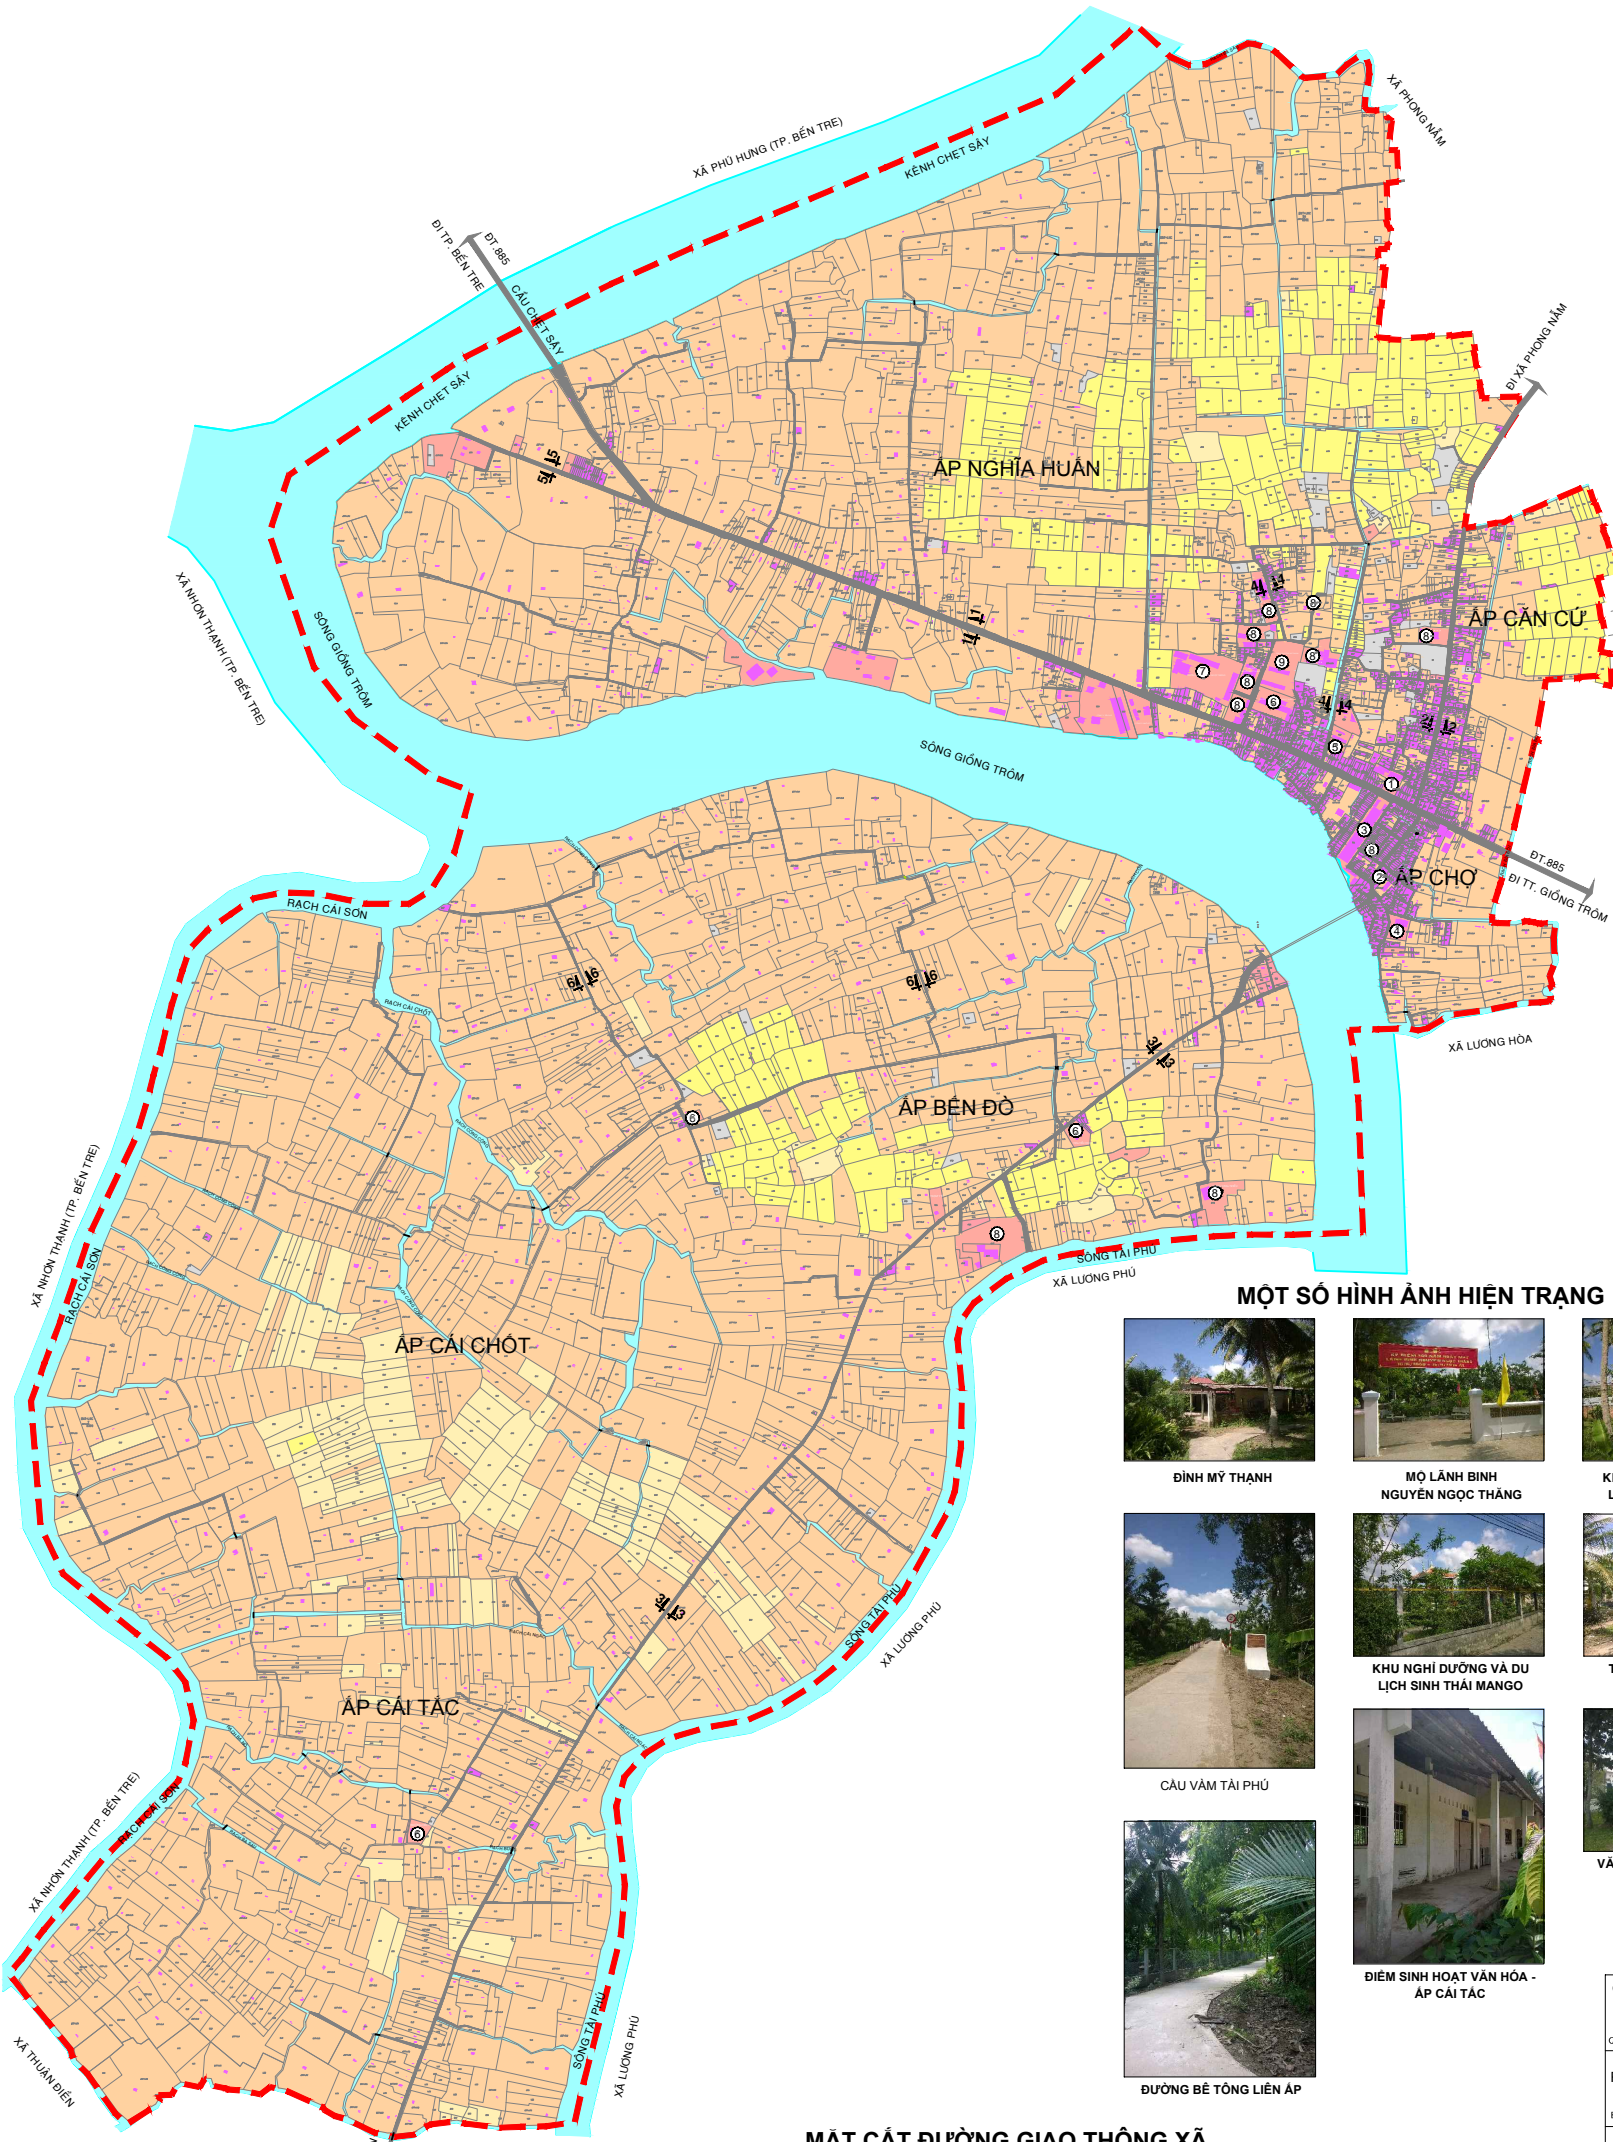

MỘT SỐ HÌNH ẢNH HIỆN TRẠNG

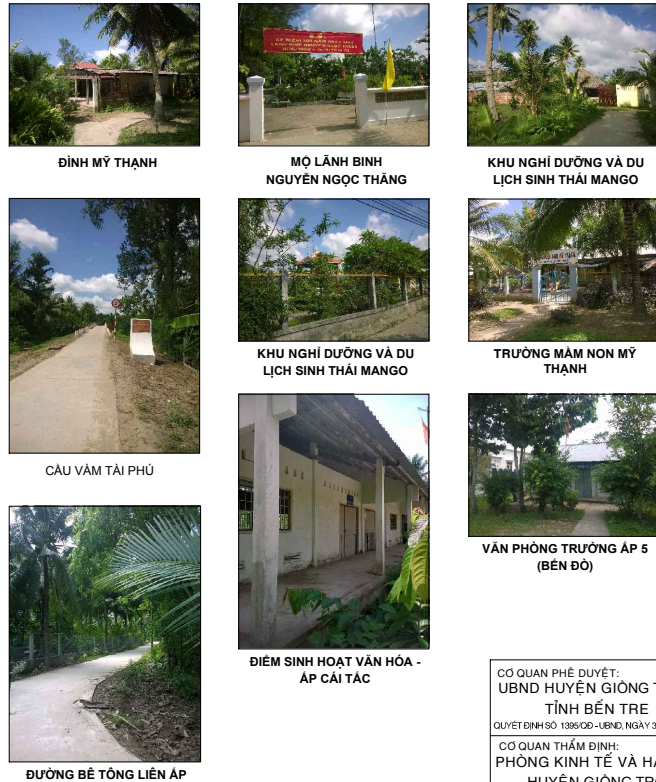

MẶT CẮT ĐƯỜNG GIAO THÔNG XÃ

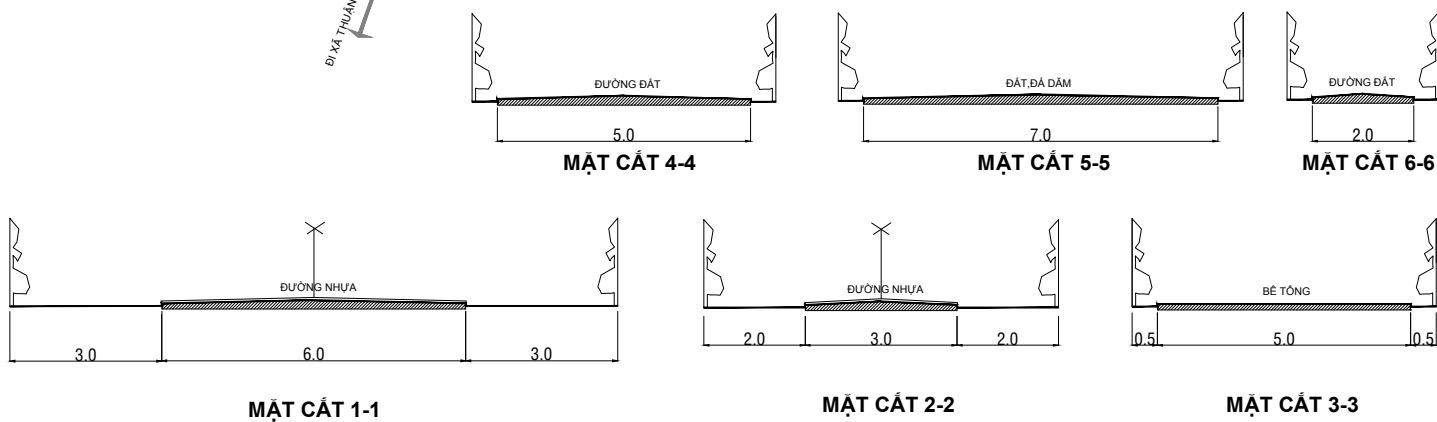

CƠ QUAN PHÊ DUYỆT: UBND HUYỆN GIỒNG TRÒM TỈNH BẾN TRE QUYẾT ĐỊNH SỐ 1395/QĐ-UBND, NGÀY 31 THÁNG 3 NĂM 2016		
CƠ QUAN THẨM ĐỊNH: PHÒNG KINH TẾ VÀ HẠ TẦNG HUYỆN GIỒNG TRÒM BÁO CÁO SỐ 210/BC-PTH. NGÀY 30 THÁNG 3 NĂM 2016		
CHỦ ĐẦU TƯ: BAN QUẢN LÝ XÂY DỰNG QUY HOẠCH NÔNG THÔN MỚI VÀ ĐÔ THỊ HUYỆN GIỒNG TRÒM TỜ TRÌNH 228/TTI-BQL, NGÀY 21 THÁNG 3 NĂM 2016		
CÔNG TRÌNH: ĐỒ ÁN QUY HOẠCH XÂY DỰNG XÃ NÔNG THÔN MỚI XÃ MỸ THẠNH HUYỆN GIỒNG TRÒM - TỈNH BẾN TRE		
TÊN BẢN VẼ: BẢN VẼ HIỆN TRẠNG TỔNG HỢP TOÀN XÃ		
BẢN VẼ	QH: 01	TỈ LỆ: 1/5000 NGÀY: 31/3/2016
THỂ HIỆN	ĐINH KIM NGÂN	
THIẾT KẾ	KTS. TRẦN ĐĂNG TÍN	
CHỦ TRÌ	KTS. ĐOÀN THIÊN LƯƠNG	
CHỦ NHIỆM		
Q.L. KỸ THUẬT	KS. BÙI THIÊN HUY	
GIÁM ĐỐC		
KS. VŨ VĂN THIÊN		
SỞ XÂY DỰNG TỈNH BẾN TRE TRUNG TÂM TƯ VẤN VÀ KIỂM ĐỊNH XÂY DỰNG BẾN TRE ĐỊA CHỈ: Đ. CÁCH MẠNG THẮNG & PHƯỜNG 3, THÀNH PHỐ BẾN TRE TEL: 075 3829995 FAX: 075 3812998 EMAIL: TTVC@BENTRE.BN.VN/DCI		