
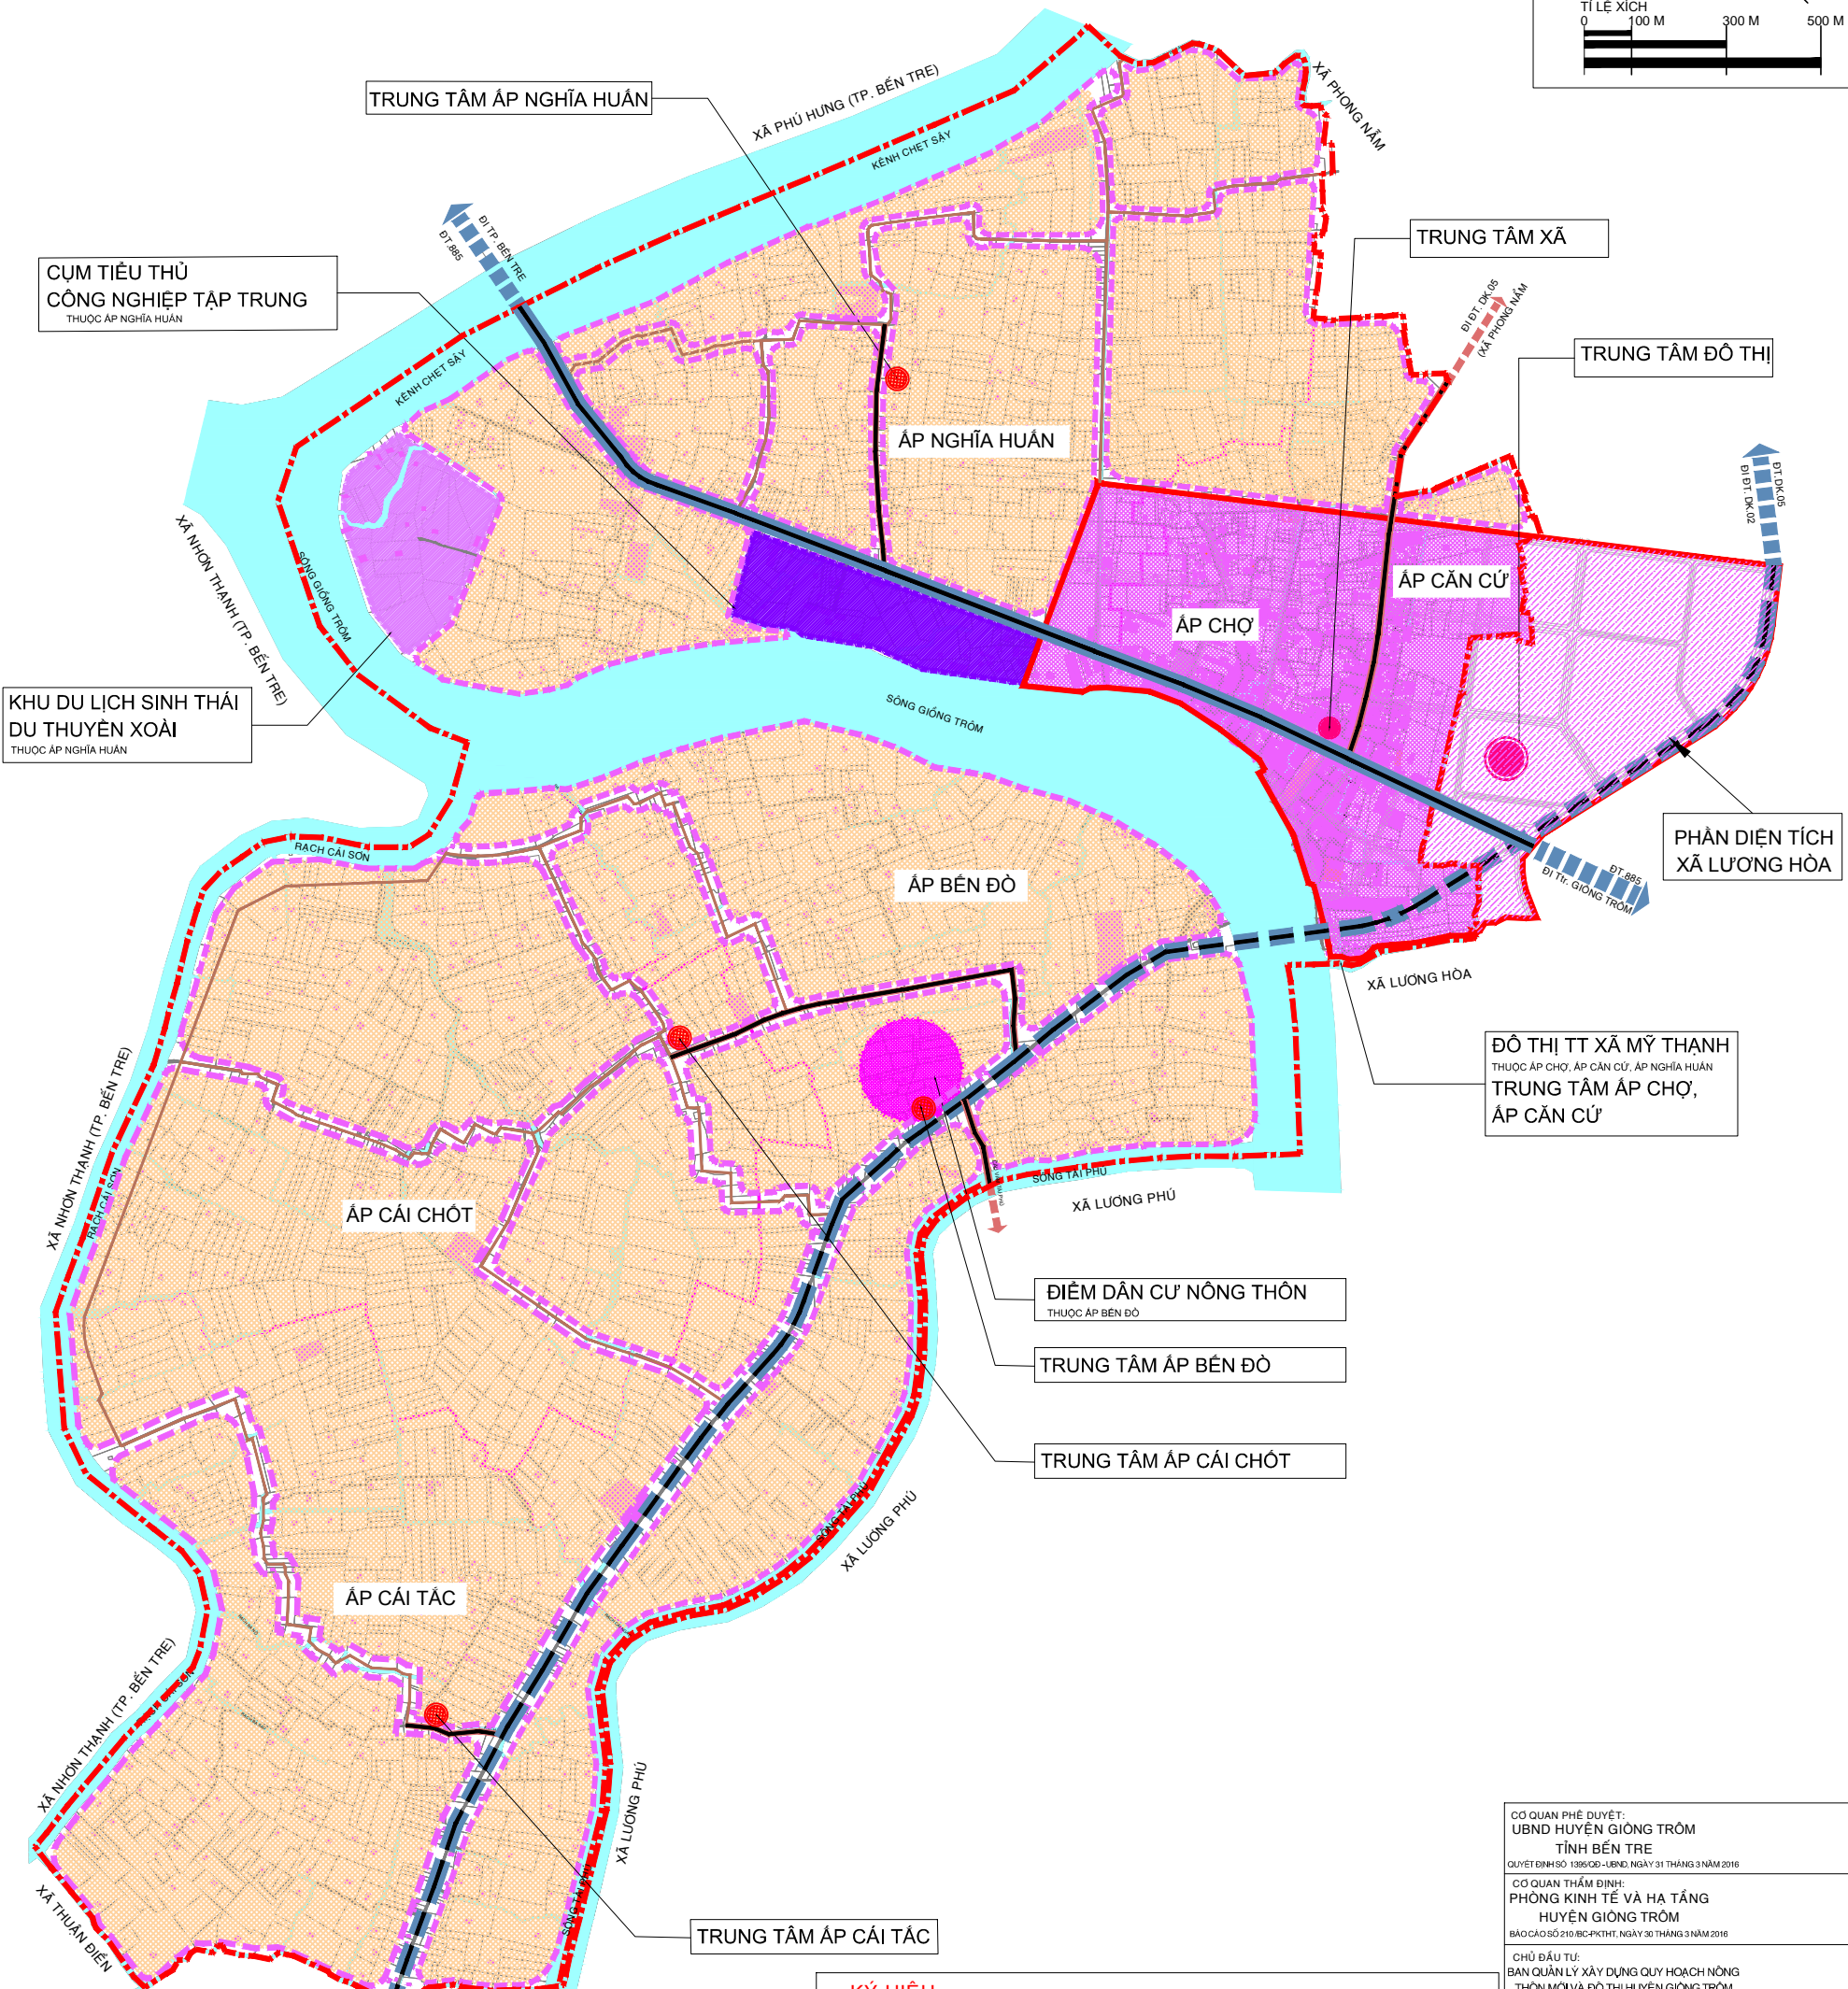


ĐỒ ÁN QUY HOẠCH XÂY DỰNG XÃ NÔNG THÔN MỚI
XÃ MỸ THÀNH - HUYỆN GIỒNG TRÔM - TỈNH BẾN TRE
BẢN ĐỒ QUY HOẠCH PHÁT TRIỂN KHÔNG GIAN TOÀN XÃ

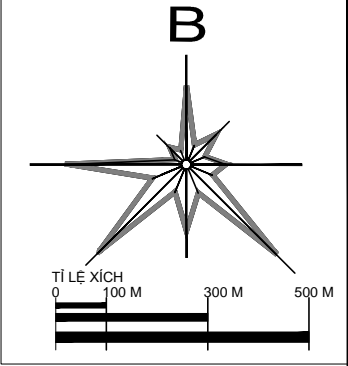

ĐÔ THỊ TT XÃ MỸ THÀNH
 THUỘC ÁP CHỢ, ÁP CĂN CỨ, ÁP NGHĨA HUẤN
TRUNG TÂM ÁP CHỢ, ÁP CĂN CỨ

KÝ HIỆU:

	RANH QUY HOẠCH		ĐIỂM DẪN CƯ NÔNG THÔN
	RANH ÁP		DẪN CƯ PHÂN TÁN (THEO THỎ CẠNH)
	ĐƯỜNG TỈNH		KHU TIỂU THỦ CÔNG NGHIỆP
	ĐƯỜNG TỈNH (DỰ KIẾN)		KHU DU LỊCH SINH THÁI
	ĐƯỜNG XÃ		VÙNG SẢN XUẤT NÔNG NGHIỆP (ĐẤT Ớ KẾT HỢP ĐẤT CÂY LÂU NĂM)
	ĐƯỜNG ÁP		SÔNG, RẠCH
	TRUNG TÂM HÀNH CHÍNH		RANH THỪA ĐẤT
	TRUNG TÂM ÁP		
	KHU VỰC ĐÔ THỊ TRUNG TÂM XÃ (Thuộc xã Mỹ Thành)		
	KHU VỰC ĐÔ THỊ TRUNG TÂM XÃ (Thuộc xã Lương Hòa)		

CƠ QUAN PHÊ DUYỆT: UBND HUYỆN GIỒNG TRÔM TỈNH BẾN TRE QUYẾT ĐỊNH SỐ 1395/QĐ-UBND, NGÀY 31 THÁNG 3 NĂM 2016		
CƠ QUAN THẨM ĐỊNH: PHÒNG KINH TẾ VÀ HẠ TẦNG HUYỆN GIỒNG TRÔM BÁO CÁO SỐ 210/BC-PTH. NGÀY 30 THÁNG 3 NĂM 2016		
CHỦ ĐẦU TƯ: BAN QUẢN LÝ XÂY DỰNG QUY HOẠCH NÔNG THÔN MỚI VÀ ĐÔ THỊ HUYỆN GIỒNG TRÔM TỜ TRÌNH 228/TT-BQL, NGÀY 21 THÁNG 3 NĂM 2016		
CÔNG TRÌNH: ĐỒ ÁN QUY HOẠCH XÂY DỰNG XÃ NÔNG THÔN MỚI XÃ MỸ THÀNH HUYỆN GIỒNG TRÔM - TỈNH BẾN TRE		
TÊN BẢN VẼ: BẢN ĐỒ QUY HOẠCH PHÁT TRIỂN KHÔNG GIAN TOÀN XÃ		
BẢN VẼ	QH: 02	TỈ LỆ: 1/5000 NGÀY: 31/3/2016
THỂ HIỆN	KS. QUẢNG THỊ KIM OANH	
THIẾT KẾ	KTS. TRẦN ĐĂNG TÍN	
CHỦ TRÌ	KTS. ĐOÀN THIÊN LƯƠNG	
CHỦ NHIỆM	KS. BÙI THIÊN HUY	
Q.L. KỸ THUẬT	KS. BÙI THIÊN HUY	
GIÁM ĐỐC		
KS. VŨ VĂN THIÊN		
SỞ XÂY DỰNG TỈNH BẾN TRE		
TRUNG TÂM TƯ VẤN VÀ KIỂM ĐỊNH XÂY DỰNG BẾN TRE		
ĐỊA CHỈ: Đ. 03 - Đ. CÁCH MẠNG THÁNG 8, PHƯỜNG 3, THÀNH PHỐ BẾN TRE		
TEL: 075 3829595 FAX: 075 3812599 EMAIL: TTV@VIBENTRE.BN.VN/DCI		