
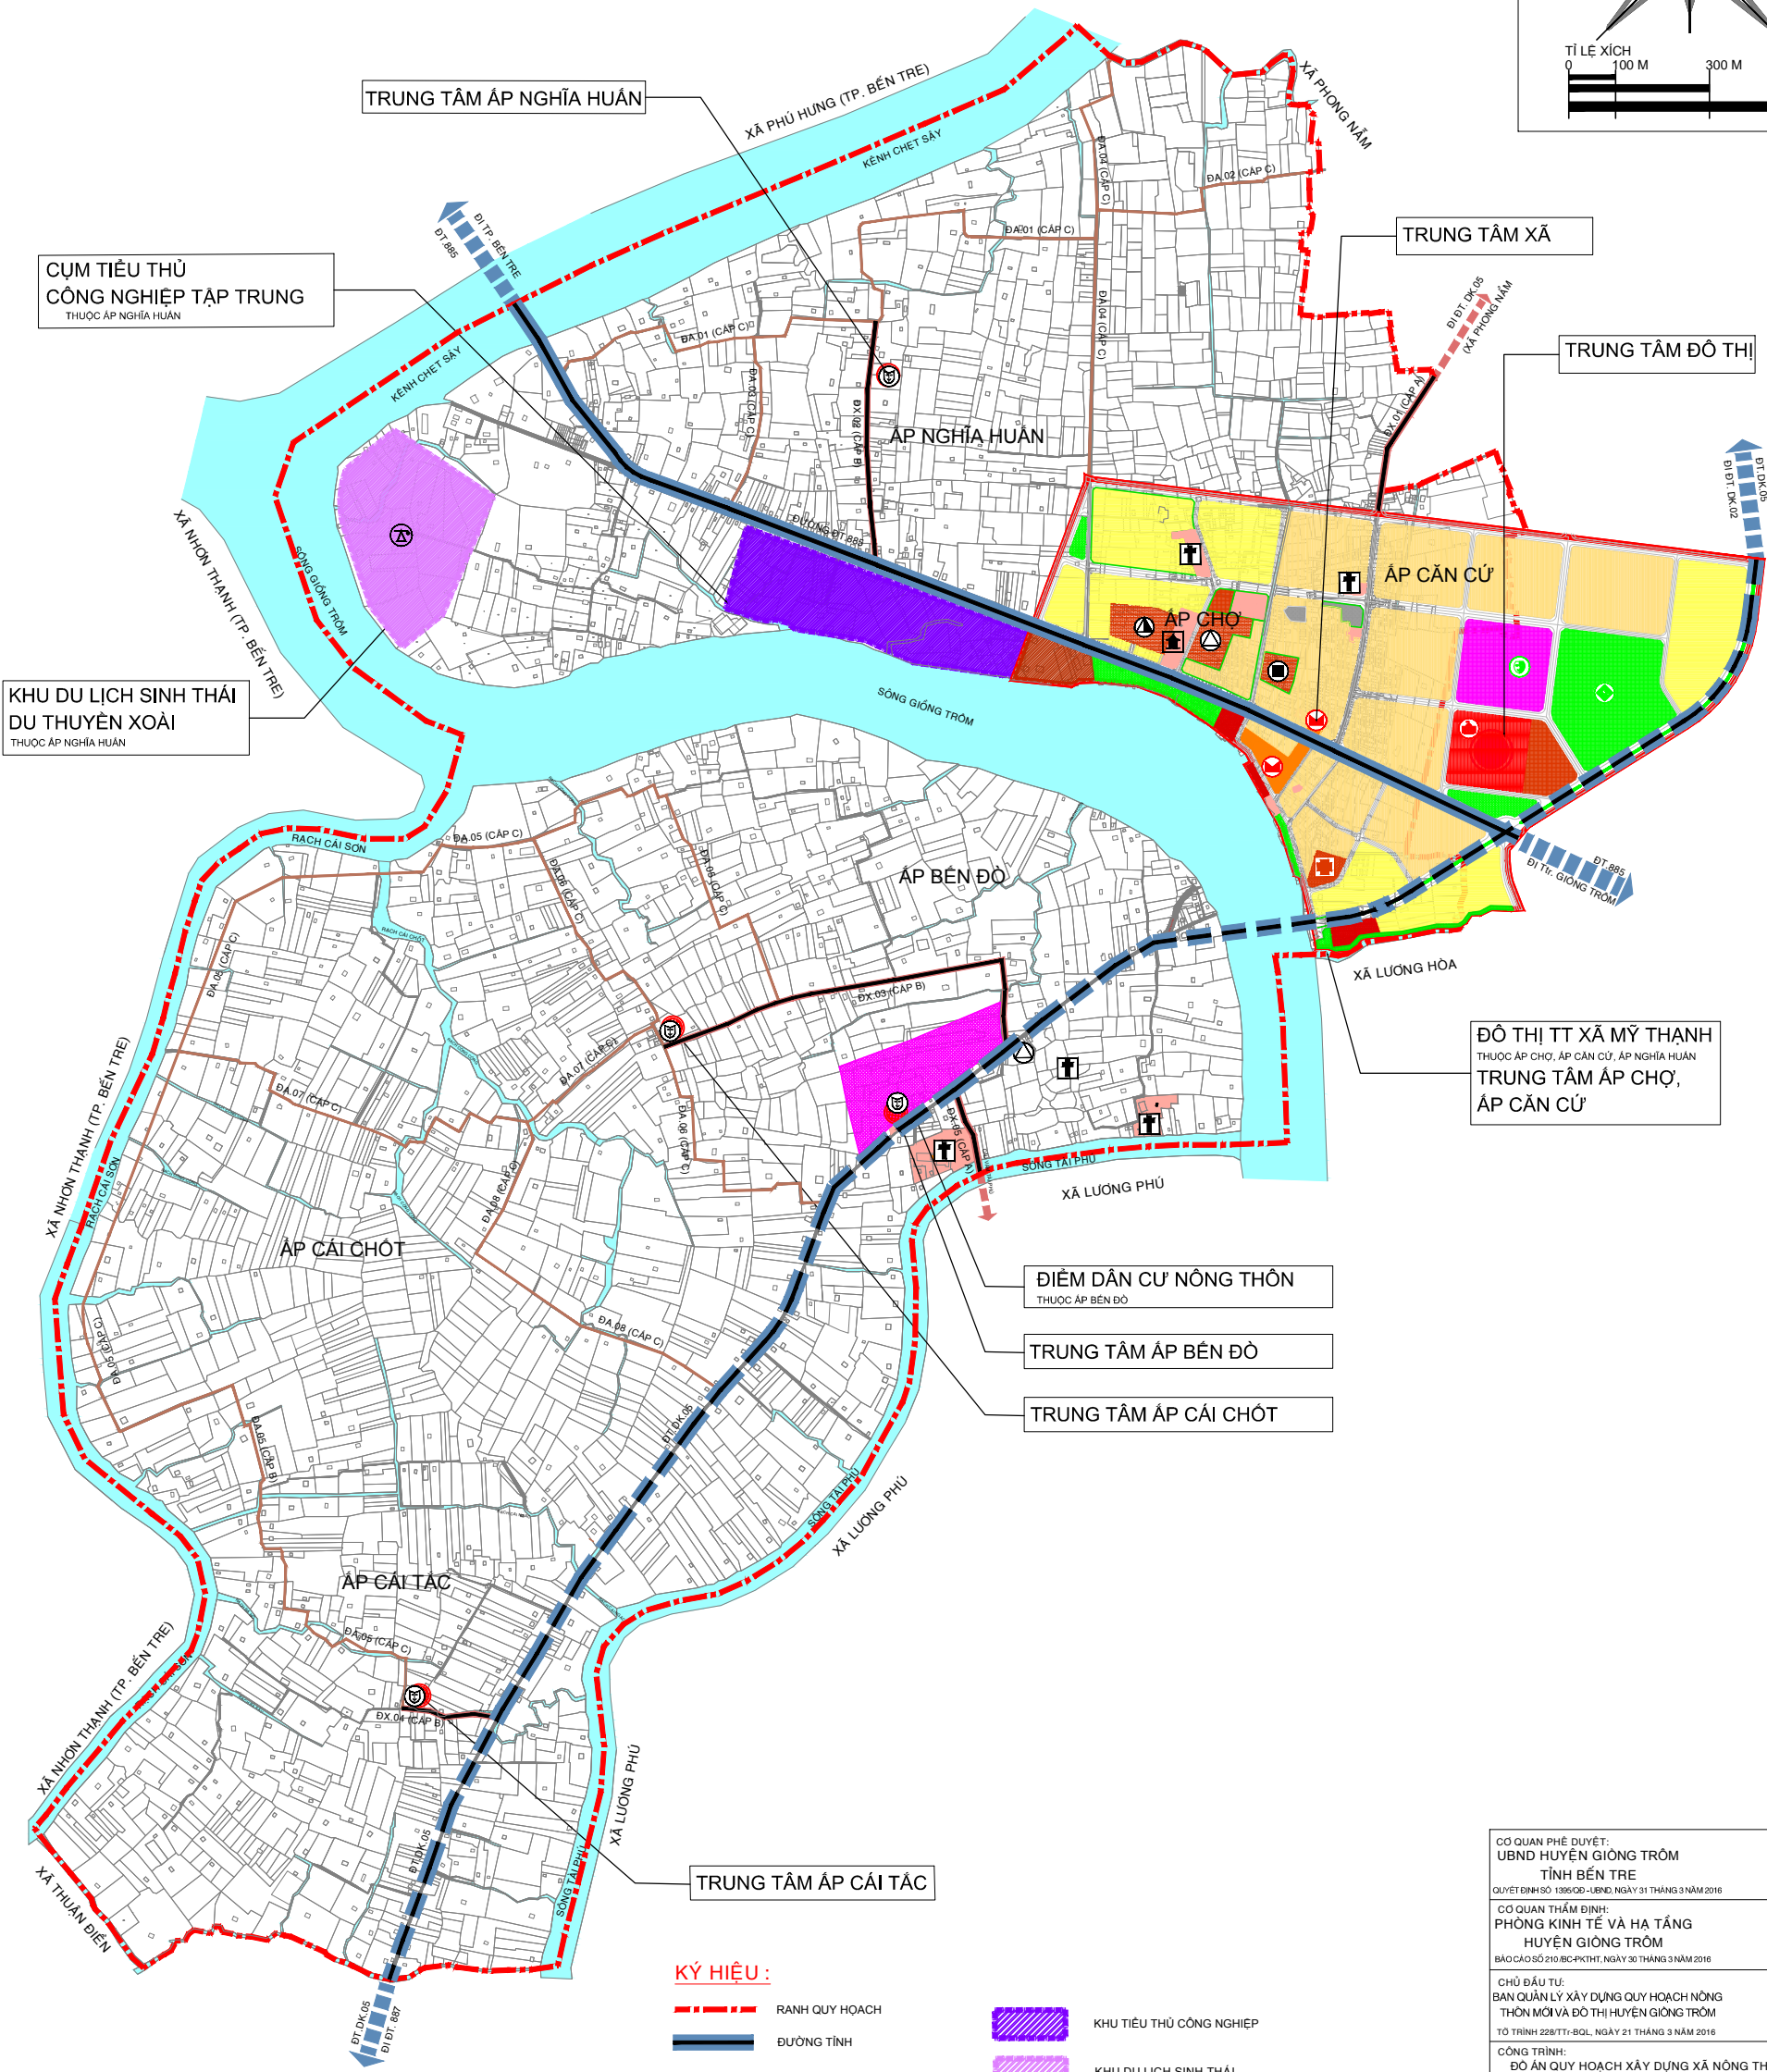


**ĐỒ ÁN QUY HOẠCH XÂY DỰNG XÃ NÔNG THÔN MỚI**  
**XÃ MỸ THÀNH - HUYỆN GIỒNG TRÒM - TỈNH BẾN TRE**  
**BẢN ĐỒ QUY HOẠCH XÂY DỰNG**

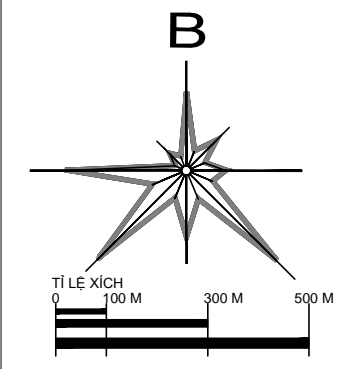

**GHI CHÚ:**

- TRỤ SỞ UBND
- THỂ DỤC - THỂ THAO
- TRƯỜNG MẪU GIÁO
- NHÀ VĂN HÓA ẤP
- TRƯỜNG TIỂU HỌC
- CHỢ
- TRƯỜNG TRUNG HỌC CƠ SỞ
- TÔN GIÁO, TÍN NGƯỠNG
- TRẠM Y TẾ
- DI TÍCH
- TRUNG TÂM VĂN HÓA
- DỊCH VỤ, THƯƠNG MẠI

**KÝ HIỆU:**

- RANH QUY HOẠCH
- ĐƯỜNG TỈNH
- ĐƯỜNG TỈNH (DỰ KIẾN)
- ĐƯỜNG XÃ
- ĐƯỜNG ẤP
- ĐƯỜNG DẪN SINH
- TRUNG TÂM HÀNH CHÍNH
- TRUNG TÂM ẤP
- ĐIỂM DẪN CƯ NÔNG THÔN
- DẪN CƯ PHÂN TÁN (THEO THỔ CANH)
- KHU TIỂU THỦ CÔNG NGHIỆP
- KHU DU LỊCH SINH THÁI
- SÔNG, RẠCH
- RANH THỬA ĐẤT

**ĐÔ THỊ TT XÃ MỸ THÀNH**  
 THUỘC ẤP CHỢ, ẤP CĂN CỨ, ẤP NGHĨA HUẤN  
**TRUNG TÂMẤP CHỢ,**  
**ẤP CĂN CỨ**

CƠ QUAN PHÉ DUYỆT: UBND HUYỆN GIỒNG TRÒM TỈNH BẾN TRE QUYẾT ĐỊNH SỐ 1395/QĐ-UBND, NGÀY 31 THÁNG 3 NĂM 2016		
CƠ QUAN THẨM ĐỊNH: PHÒNG KINH TẾ VÀ HẠ TẦNG HUYỆN GIỒNG TRÒM BÁO CÁO SỐ 210/BC-PTH, NGÀY 30 THÁNG 3 NĂM 2016		
CHỦ ĐẦU TƯ: BAN QUẢN LÝ XÂY DỰNG QUY HOẠCH NÔNG THÔN MỚI VÀ ĐÔ THỊ HUYỆN GIỒNG TRÒM TỜ TRÌNH 228/TT-TĐL, NGÀY 21 THÁNG 3 NĂM 2016		
CÔNG TRÌNH: ĐỒ ÁN QUY HOẠCH XÂY DỰNG XÃ NÔNG THÔN MỚI XÃ MỸ THÀNH HUYỆN GIỒNG TRÒM - TỈNH BẾN TRE		
TÊN BẢN VẼ: <b>BẢN ĐỒ QUY HOẠCH XÂY DỰNG</b>		
BẢN VẼ	QH: 05	TỈ LỆ: 1/5000 NGÀY: 31/3/2016
THIẾT HIỆN	KS. NGUYỄN THANH THƯỜNG	
THIẾT KẾ	KTS. TRẦN ĐĂNG TÍN	
CHỦ TRÌ	KTS. ĐOÀN THIÊN LƯƠNG	
CHỦ NHIỆM	KTS. BÙI THIÊN HUY	
Q.L. KỸ THUẬT	KS. BÙI THIÊN HUY	
GIÁM ĐỐC		
KS. VŨ VĂN THIÊN		
 TRUNG TÂM TƯ VẤN VÀ KIỂM ĐỊNH XÂY DỰNG BẾN TRE ĐƠN VỊ: Đ. CÁCH MẠNG THÁNG 8, PHƯỜNG 3, THÀNH PHỐ BẾN TRE TEL: 075 3820990 FAX: 075 3812099 EMAIL: TTV@CENTRE-BN.VN/DCI		