
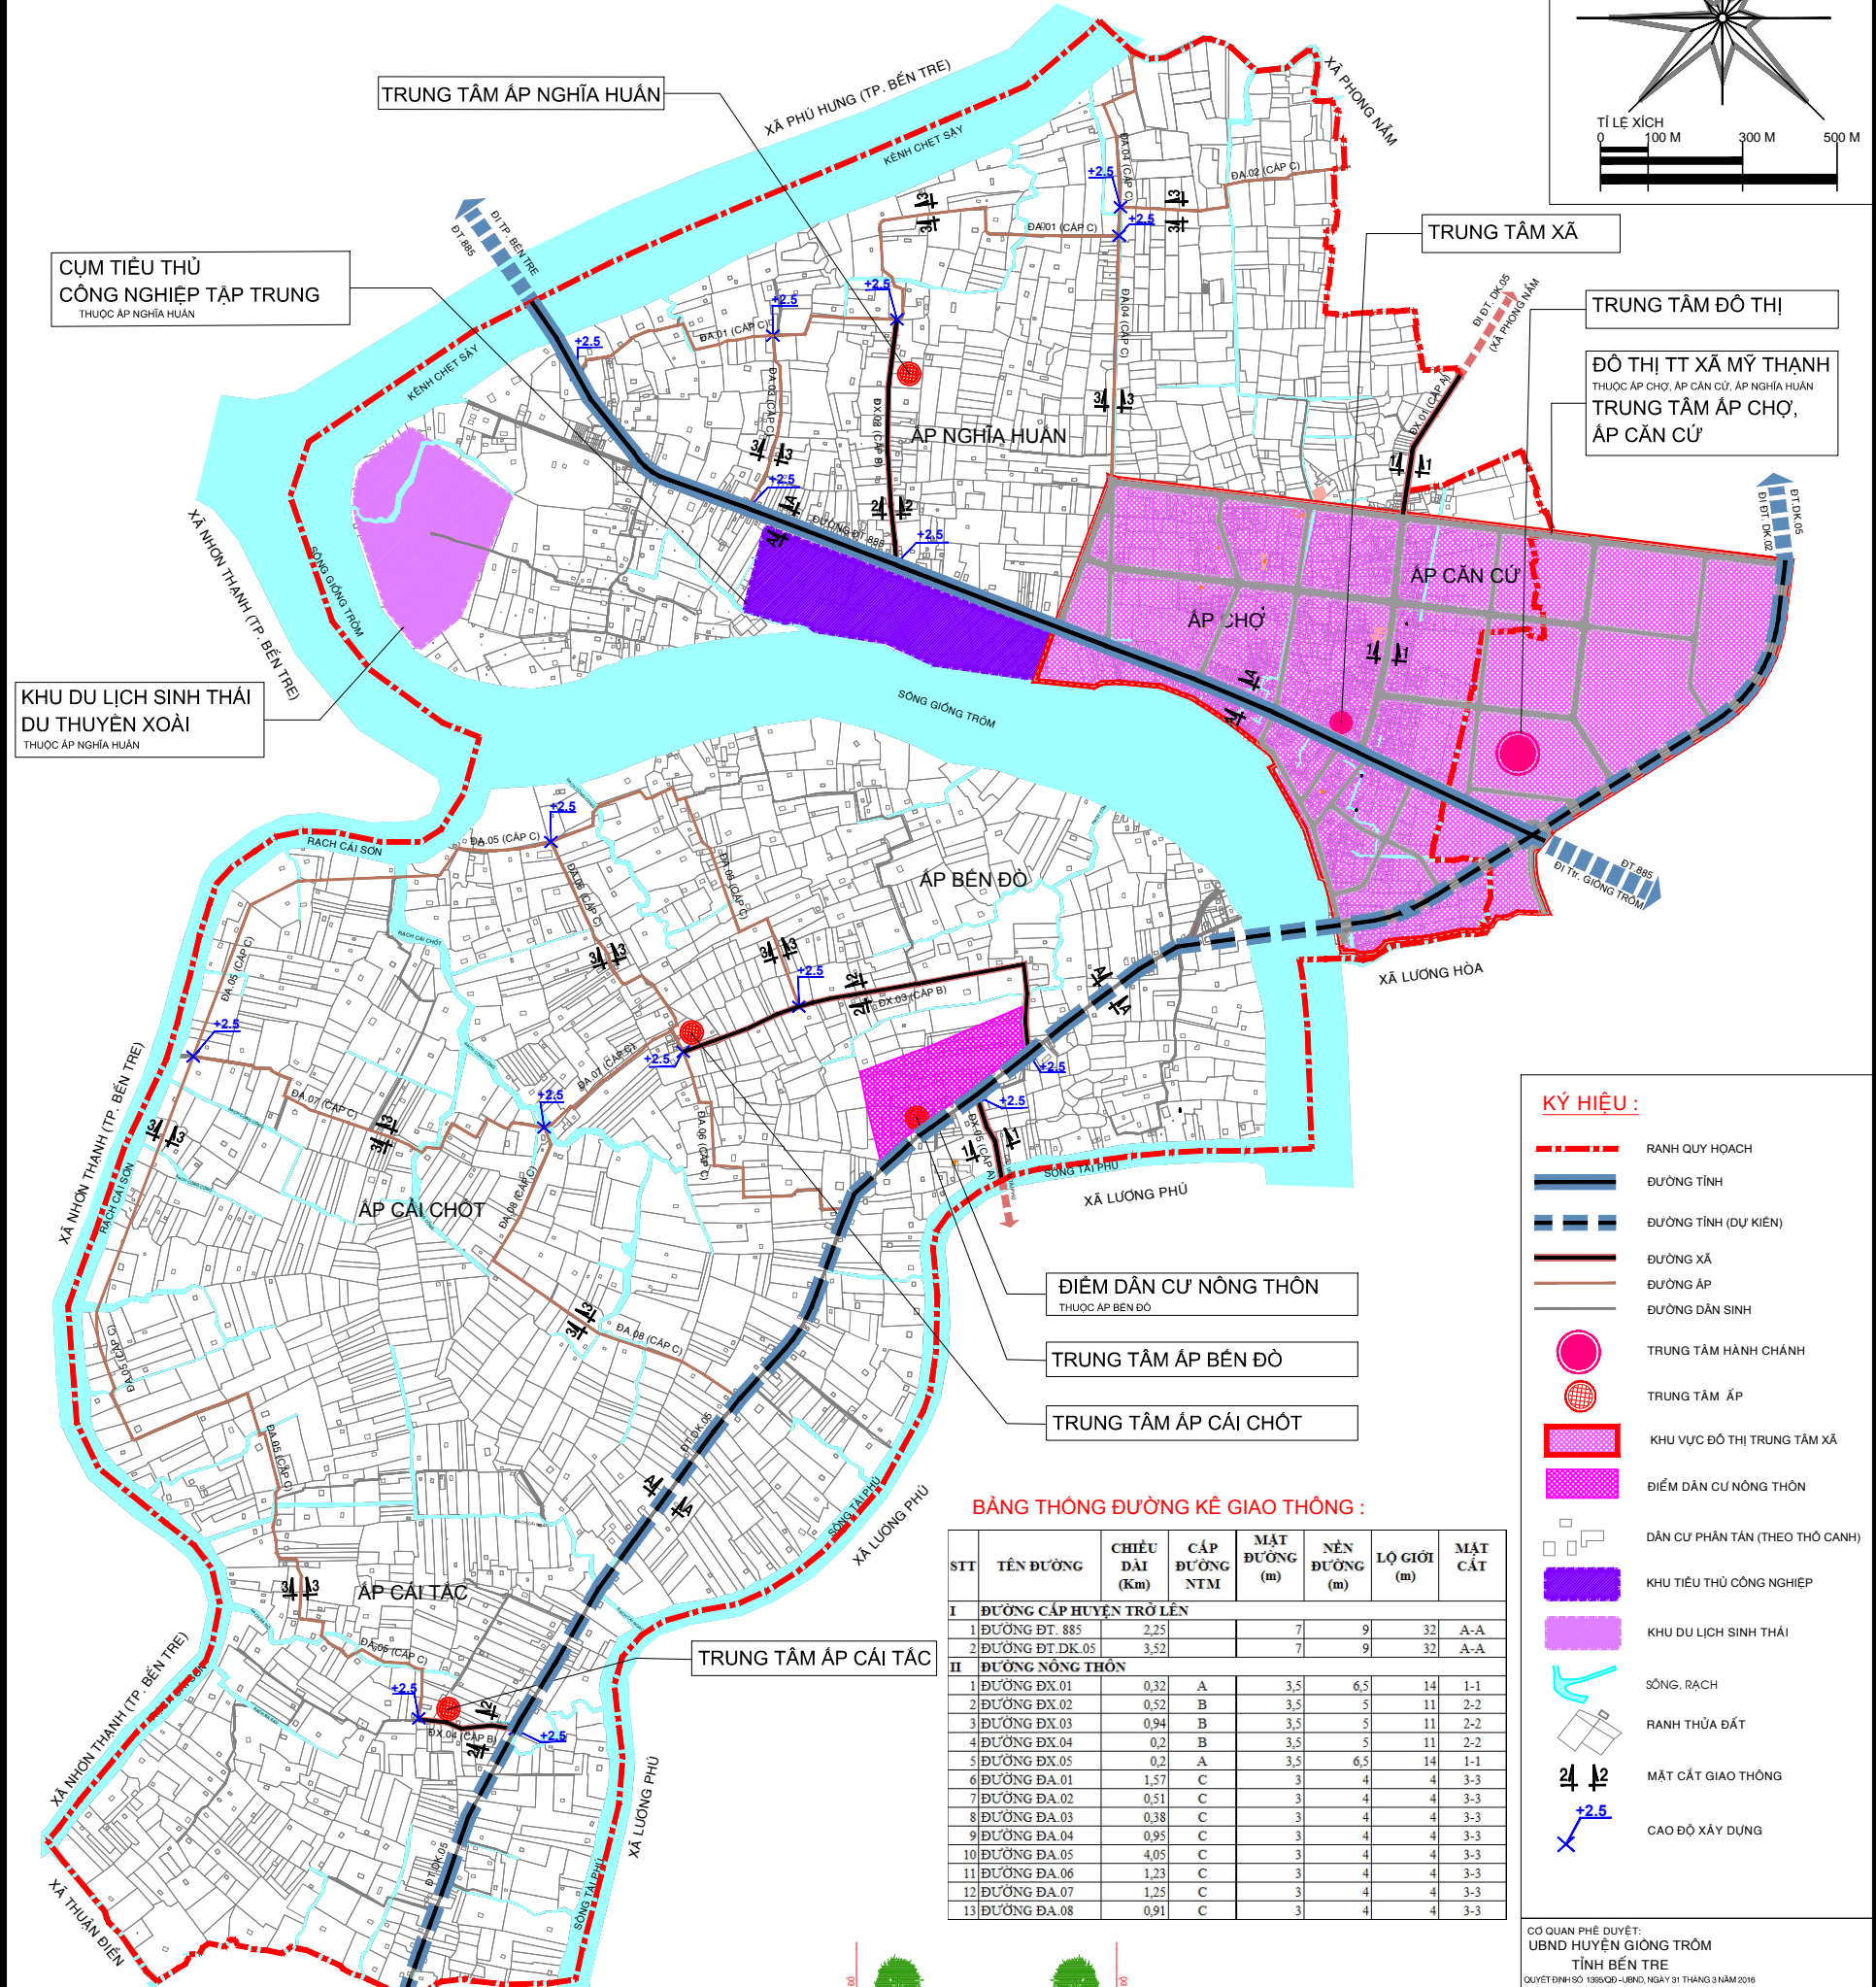


**ĐỒ ÁN QUY HOẠCH XÂY DỰNG XÃ NÔNG THÔN MỚI  
XÃ MỸ THẠNH - HUYỆN GIỒNG TRÒM - TỈNH BẾN TRE**  
**BẢN ĐỒ QUY HOẠCH GIAO THÔNG VÀ SAN NỀN**

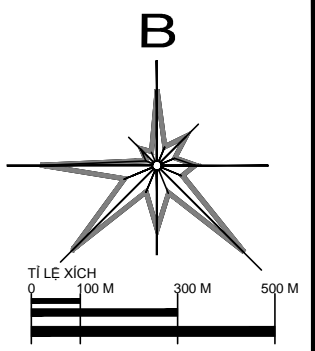

**BẢNG THÔNG SỐ ĐƯỜNG KẾ GIAO THÔNG :**

STT	TÊN ĐƯỜNG	CHIỀU DÀI (km)	CẤP ĐƯỜNG NTM	MẶT ĐƯỜNG (m)	NỀN ĐƯỜNG (m)	LỘ GIỚI (m)	MẶT CÁT
<b>I ĐƯỜNG CẤP HUYỆN TRỞ LÊN</b>							
1	ĐƯỜNGĐT. 885	2,25			7	9	32 A-A
2	ĐƯỜNGĐT.DK.05	3,52			7	9	32 A-A
<b>II ĐƯỜNG NÔNG THÔN</b>							
1	ĐƯỜNG ĐX.01	0,32	A	3,5	6,5	14	1-1
2	ĐƯỜNG ĐX.02	0,52	B	3,5	5	11	2-2
3	ĐƯỜNG ĐX.03	0,94	B	3,5	5	11	2-2
4	ĐƯỜNG ĐX.04	0,2	B	3,5	5	11	2-2
5	ĐƯỜNG ĐX.05	0,2	A	3,5	6,5	14	1-1
6	ĐƯỜNG ĐA.01	1,57	C	3	4	4	3-3
7	ĐƯỜNG ĐA.02	0,51	C	3	4	4	3-3
8	ĐƯỜNG ĐA.03	0,38	C	3	4	4	3-3
9	ĐƯỜNG ĐA.04	0,95	C	3	4	4	3-3
10	ĐƯỜNG ĐA.05	4,05	C	3	4	4	3-3
11	ĐƯỜNG ĐA.06	1,23	C	3	4	4	3-3
12	ĐƯỜNG ĐA.07	1,25	C	3	4	4	3-3
13	ĐƯỜNG ĐA.08	0,91	C	3	4	4	3-3

**KÝ HIỆU:**

- RANH QUY HOẠCH
- == ĐƯỜNG TỈNH
- - - ĐƯỜNG TỈNH (DỰ KIẾN)
- - - ĐƯỜNG XÃ
- - - ĐƯỜNG ÁP
- - - ĐƯỜNG DẪN SINH
- TRUNG TÂM HÀNH CHÍNH
- TRUNG TÂM ÁP
- ▨ KHU VỰC ĐÔ THỊ TRUNG TÂM XÃ
- ▨ ĐIỂM DẪN CƯ NÔNG THÔN
- ▨ DÂN CƯ PHÂN TÁN (THEO THỔ CANH)
- ▨ KHU TIÊU THỦ CÔNG NGHIỆP
- ▨ KHU DU LỊCH SINH THÁI
- SÔNG, RẠCH
- ▨ RANH THỬA ĐẤT
- MẶT CÁT GIAO THÔNG
- ✂ CAO ĐỘ XÂY DỰNG

CƠ QUAN PHÉ DUYỆT:  
UBND HUYỆN GIỒNG TRÒM  
TỈNH BẾN TRE  
QUYẾT ĐỊNH SỐ 135/QĐ-UBND, NGÀY 31 THÁNG 3 NĂM 2016

CƠ QUAN THẨM ĐỊNH:  
PHÒNG KINH TẾ VÀ HẠ TẦNG  
HUYỆN GIỒNG TRÒM  
BÁO CAO SỐ 210/BK-PKH/T, NGÀY 30 THÁNG 3 NĂM 2016

CHỦ ĐẦU TƯ:  
BAN QUẢN LÝ XÂY DỰNG QUY HOẠCH NÔNG THÔN MỚI VÀ ĐÔ THỊ HUYỆN GIỒNG TRÒM  
TỜ TRÌNH 228/TT-BQL, NGÀY 21 THÁNG 3 NĂM 2016

CÔNG TRÌNH:  
ĐỒ ÁN QUY HOẠCH XÂY DỰNG XÃ NÔNG THÔN MỚI  
XÃ MỸ THẠNH  
HUYỆN GIỒNG TRÒM - TỈNH BẾN TRE

TÊN BẢN VẼ:  
**BẢN ĐỒ QUY HOẠCH GIAO THÔNG VÀ SAN NỀN**

BẢN VẼ: QH: 06    TỈ LỆ: 1:5000    NGÀY: 31/3/2016

THỂ HIỆN: ĐINH KIM NGÂN

THIẾT KẾ: KS. QUẢNG THỊ KIM OANH

CHỦ TRÌ: KS. BÙI THIÊN HUY

CHỦ NHIỆM: KTS. ĐOÀN THIÊN LƯƠNG

Q.L. KỸ THUẬT: KS. BÙI THIÊN HUY

GIÁM ĐỐC

KS. VŨ VĂN THIÊN

SỞ XÂY DỰNG TỈNH BẾN TRE  
**TRUNG TÂM TƯ VẤN VÀ KIỂM ĐỊNH XÂY DỰNG BẾN TRE**  
ĐỊA CHỈ SỐ 01: 8 CÁCH BANG PHẠM 8, PHƯỜNG 3, THÀNH PHỐ BẾN TRE  
TEL: 075 3810550    FAX: 075 3810550    EMAIL: TTY@TQYENTRE.VN@HOCHIMINHONLINE.COM

