
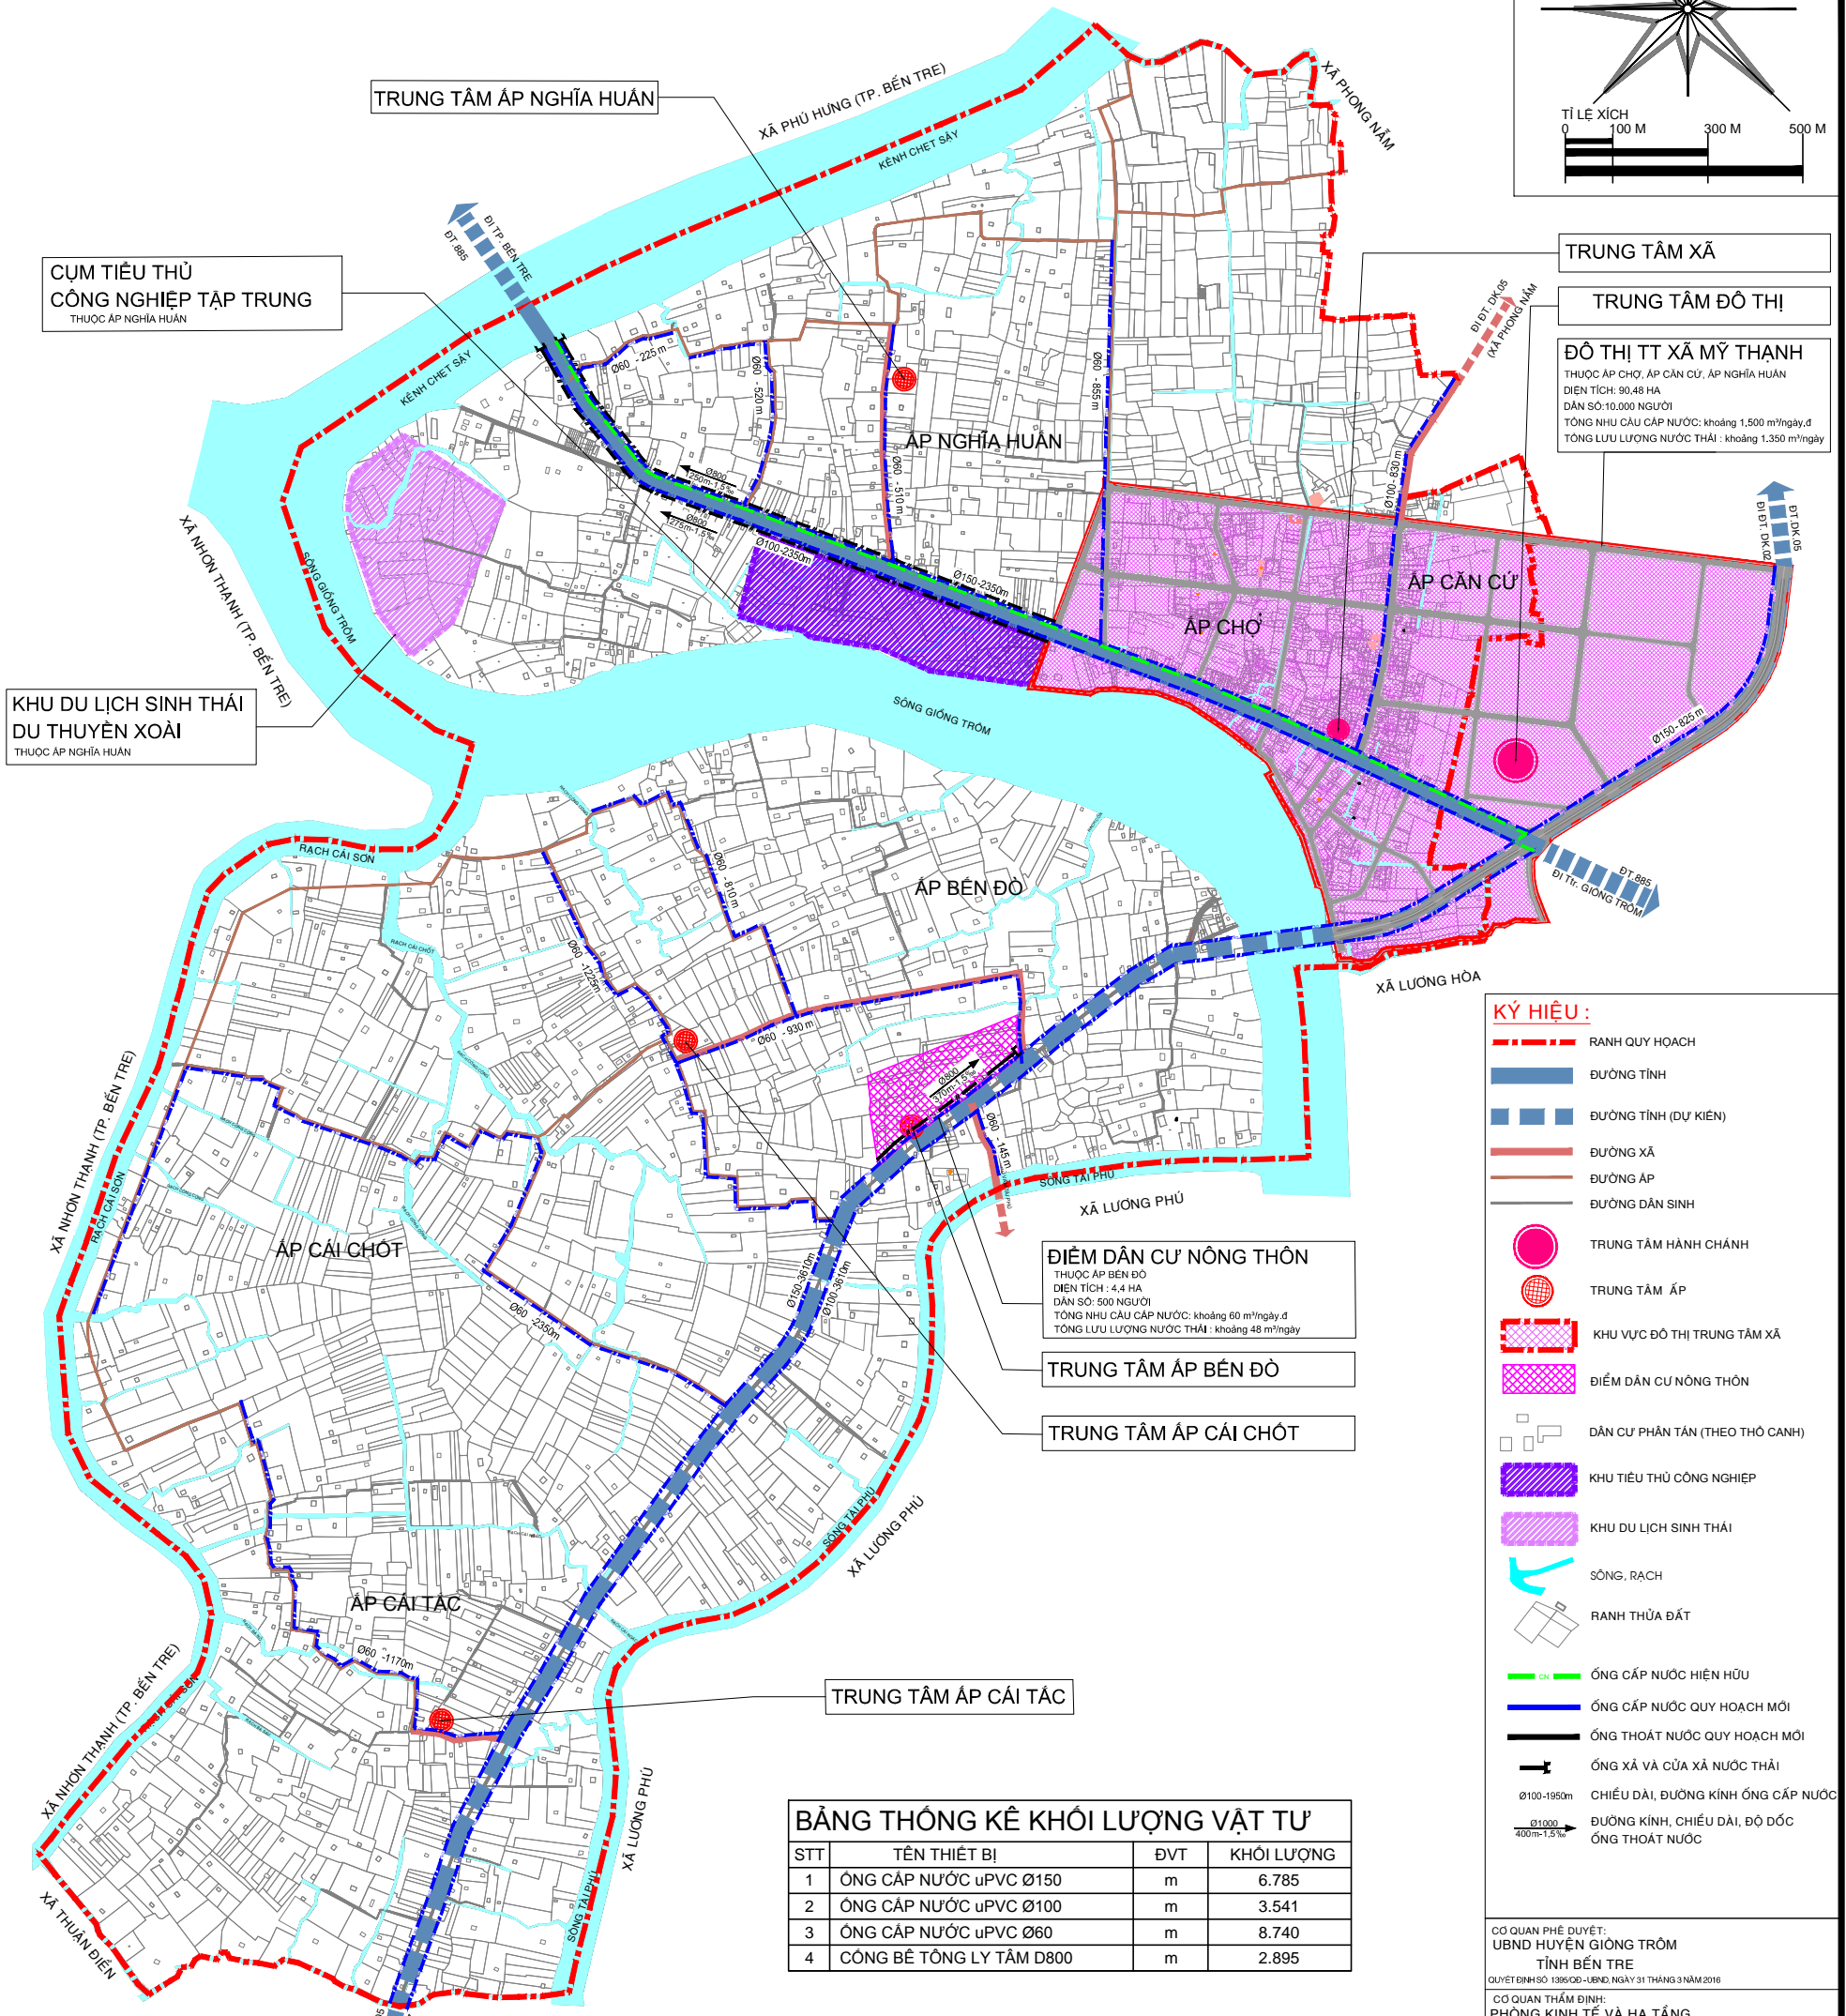


QUY HOẠCH CHUNG XÂY DỰNG NÔNG THÔN MỚI XÃ MỸ THẠNH - HUYỆN GIỒNG TRÒM - TỈNH BẾN TRE BẢN ĐỒ QUY HOẠCH CẤP THOÁT NƯỚC VÀ VỆ SINH MÔI TRƯỜNG

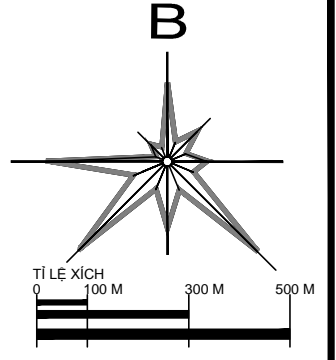

TRUNG TÂM XÃ
TRUNG TÂM ĐÔ THỊ
ĐÔ THỊ TT XÃ MỸ THẠNH
THUỘC ÁP CHỢ, ÁP CĂN CỨ, ÁP NGHĨA HUÂN
DIỆN TÍCH: 90,48 HA
DÂN SỐ: 10.000 NGƯỜI
TỔNG NHU CẦU CẤP NƯỚC: khoảng 1.500 m³/ngày.đ
TỔNG LƯU LƯỢNG NƯỚC THẢI: khoảng 1.350 m³/ngày

- KÝ HIỆU :**
- RANH QUY HOẠCH
 - ĐƯỜNG TỈNH
 - ĐƯỜNG TỈNH (DỰ KIẾN)
 - ĐƯỜNG XÃ
 - ĐƯỜNG ẤP
 - ĐƯỜNG DÂN SINH
 - TRUNG TÂM HÀNH CHÍNH
 - TRUNG TÂM ẤP
 - KHU VỰC ĐÔ THỊ TRUNG TÂM XÃ
 - ĐIỂM DÂN CƯ NÔNG THÔN
 - DÂN CƯ PHÂN TÁN (THEO THỎ CANH)
 - KHU TIỂU THỦ CÔNG NGHIỆP
 - KHU DU LỊCH SINH THÁI
 - SÔNG, RẠCH
 - RANH THỪA ĐẤT
 - ỚNG CẤP NƯỚC HIỆN HỮU
 - ỚNG CẤP NƯỚC QUY HOẠCH MỚI
 - ỚNG THOÁT NƯỚC QUY HOẠCH MỚI
 - ỚNG XÃ VÀ CỬA XÃ NƯỚC THẢI
 - CHIỀU DÀI, ĐƯỜNG KÍNH ỚNG CẤP NƯỚC
 - ĐƯỜNG KÍNH, CHIỀU DÀI, ĐỘ ĐỐC ỚNG THOÁT NƯỚC

ĐIỂM DÂN CƯ NÔNG THÔN
THUỘC ÁP BẾN ĐÒ
DIỆN TÍCH: 4,4 HA
DÂN SỐ: 500 NGƯỜI
TỔNG NHU CẦU CẤP NƯỚC: khoảng 60 m³/ngày.đ
TỔNG LƯU LƯỢNG NƯỚC THẢI: khoảng 48 m³/ngày

BẢNG THÔNG KÊ KHỐI LƯỢNG VẬT TƯ

STT	TÊN THIẾT BỊ	ĐVT	KHỐI LƯỢNG
1	ỚNG CẤP NƯỚC uPVC Ø150	m	6.785
2	ỚNG CẤP NƯỚC uPVC Ø100	m	3.541
3	ỚNG CẤP NƯỚC uPVC Ø60	m	8.740
4	CÔNG BẾ TỔNG LÝ TẦM D800	m	2.895

THUYẾT MINH SƠ BỘ

I./CẤP NƯỚC:
TIỂU CHUẨN CẤP NƯỚC: GIAI ĐOẠN ĐẾN NĂM 2020: CHỌN Q=100 (L/NGƯỜI/NGÀY ĐÊM)
GIAI ĐOẠN ĐẦU NGUỒN NƯỚC SẠCH ĐƯỢC SỬ DỤNG CHỦ YẾU LẤY TỪ NHÀ MÁY NƯỚC LƯỢNG QUỐI THÔNG QUA TUYẾN ỚNG HIỆN HỮU D200 VÀ TRẠM CẤP NƯỚC CỦA XÃ CÙNG CUNG CẤP NƯỚC SẠCH CHO NGƯỜI DÂN.
GIAI ĐOẠN DÀI HẠN TIẾP TỤC SỬ DỤNG NƯỚC TỰ NHÀ MÁY NƯỚC LƯỢNG QUỐI VÀ KẾT HỢP VỚI TUYẾN ỚNG CẤP NƯỚC CỦA TỈNH TRÊN ĐƯỜNG TỈNH 885. NGOÀI RA NGƯỜI DÂN CÒN TẬN DỤNG NGUỒN NƯỚC GIẾNG, NƯỚC MƯA NƯỚC SÔNG KHỬ CLORAMIN B TRONG SINH HOẠT CỘNG NHƯ TRONG TÙI TIỂU. ỚNG CẤP NƯỚC ĐƯỢC BỐ TRÍ ĐI CẤP HAI BÊN VÍA HỀ ĐƯỜNG GIAO THÔNG, TẬN DỤNG ĐỊA HÌNH, ĐỘ ĐỐC TỰ NHIÊN. ỚNG ĐƯỢC CHỌN VỚI ĐỘ SÂU THÍCH HỢP TRÁNH CÁC TÁC ĐỘNG NGOẠI LỰC.

II./THOÁT NƯỚC:
* KHU ĐÔ THỊ TRUNG TÂM XÃ: THU GOM 80% LƯỢNG NƯỚC CẤP ĐỂ XỬ LÝ
+ GIAI ĐOẠN NGẮN HẠN SỬ DỤNG HỆ THỐNG THOÁT NƯỚC CHUNG. NƯỚC THẢI THOÁT CHUNG VỚI NƯỚC MƯA, THOÁT RA CÁC SÔNG RẠCH TỰ NHIÊN
+ GIAI ĐOẠN DÀI HẠN: SỬ DỤNG HỆ THỐNG THOÁT NƯỚC RIÊNG KHÔNG HOÀN TOÀN, NƯỚC THẢI ĐƯỢC TÁCH RIÊNG VỚI NƯỚC MƯA TRƯỚC KHI THOÁT RA NGUỒN TIẾP NHẬN.
* ĐIỂM DÂN CƯ: NƯỚC MƯA VÀ NƯỚC SINH HOẠT THOÁT CHUNG HỀ THỐNG. TẬN DỤNG ĐỊA HÌNH, ĐỘ ĐỐC TỰ NHIÊN. XÂY DỰNG HỀ THỐNG CỐNG, MƯƠNG, RÀNH THOÁT NƯỚC CÓ NÁP ĐẦY ĐỤC LỖ. HẠN CHẾ VIỆC XÂY DỰNG CÔNG TRÌNH TRÊN SÔNG, LẤP CÁC KÊNH, MƯƠNG, AO HỒ VÍ ĐẦY LÀ NƠI THU GOM VÀ XỬ LÝ NƯỚC TỰ NHIÊN TRÁNH NGẬP ỦNG KHU TRUNG TÂM ĐÔ THỊ XÃ THEO QUY HOẠCH KHU ĐÔ THỊ TRUNG TÂM XÃ CÓ BỐ TRÍ 1 TRẠM XỬ LÝ NƯỚC THẢI CỤC BỘ VỚI CÔNG SUẤT KHOẢNG 1500M³/NGÀY.ĐÊM, DIỆN TÍCH KHOẢNG 1500M².

III./RẠCH THẢI:
THEO QUY HOẠCH ĐÔ THỊ TRUNG TÂM XÃ ĐƯỢC DUYỆT TRUNG TÂM XÃ CÓ 1 ĐIỂM TẬP KẾT RÁC ĐƯỢC QUY HOẠCH VỚI DIỆN TÍCH 500M².
MỖI HỘ GIA ĐÌNH CẦN PHẢI RÁC TRƯỚC KHI THẢI RA MÔI TRƯỜNG. CÁC ĐIỂM TRUNG TÂM, KHU DÂN CƯ TẬP TRUNG ĐÓNG THU GOM TRÊN 85% LƯỢNG RÁC THẢI ĐỂ XỬ LÝ, BỐ TRÍ THÙNG RÁC TẠI CÁC ĐỊA ĐIỂM CÔNG CỘNG. RÁC THẢI THU GOM TỰ HỘ GIA ĐÌNH ĐẾN TRẠM TRUNG CHUYỂN SAU ĐÓ ĐƯỢC VẬN CHUYỂN VÀO BÀI RÁC TẬP TRUNG CỦA HUYỆN CHÂU THÀNH ĐỂ XỬ LÝ.

IV./MÔI TRƯỜNG:
THƯỜNG XUYẾN TỔ CHỨC TUYÊN TRUYỀN LUẬT BẢO VỆ MÔI TRƯỜNG VÀ CÁC NGHỊ ĐỊNH CÓ LIÊN QUAN NÂNG CAO Ý THỨC NGƯỜI DÂN, SỬ DỤNG NĂNG LƯỢNG TIẾT KIỂM. NHÀ VỆ SINH PHẢI CÓ HẦM TỰ HOẠI 3 NGĂN ĐẠT CHUẨN, XỬ LÝ NƯỚC THEO CÁC QUY ĐỊNH HIỆN HÀNH TRƯỚC KHI THẢI RA MÔI TRƯỜNG. XÂY DỰNG NÔNG THÔN MỚI CẦN CHÚ Ý VẤN ĐỀ MÔI TRƯỜNG, CHÚ Ý VIỆC TRẢ LAI THÂM THỰC VẬT TRONG QUÁ TRÌNH XÂY DỰNG. XÂY HẦM BIOSAS THU GOM CHẤT THẢI HẠN CHẾ Ô NHIỄM MÔI TRƯỜNG TRONG CHĂN NUÔI

CƠ QUAN PHÊ DUYỆT:
UBND HUYỆN GIỒNG TRÒM
TỈNH BẾN TRE
QUYẾT ĐỊNH SỐ: 1395/QĐ-UBND, NGÀY 31 THÁNG 3 NĂM 2016

CƠ QUAN THẨM ĐỊNH:
PHÒNG KINH TẾ VÀ HẠ TẦNG
HUYỆN GIỒNG TRÒM
BÁO CÁO SỐ 210/BC-PTH/T. NGÀY 30 THÁNG 3 NĂM 2016

CHỦ ĐẦU TƯ:
BAN QUẢN LÝ XÂY DỰNG QUY HOẠCH NÔNG THÔN MỚI VÀ ĐÔ THỊ HUYỆN GIỒNG TRÒM
TỜ TRÌNH 228/TT-ĐQL, NGÀY 21 THÁNG 3 NĂM 2016

CÔNG TRÌNH:
QUY HOẠCH CHUNG XÂY DỰNG NÔNG THÔN MỚI
XÃ MỸ THẠNH
HUYỆN GIỒNG TRÒM - TỈNH BẾN TRE

TÊN BẢN VẼ:
BẢN ĐỒ QUY HOẠCH CẤP THOÁT NƯỚC VÀ VỆ SINH MÔI TRƯỜNG

BẢN VẼ: QH: 08 | TỈ LỆ: 1/5000 | NGÀY: 31/3/2016

THỂ HIỆN	ĐINH KIM NGÂN	
THIẾT KẾ	KS. QUẢNG THỊ KIM OANH	
CHỦ TRÌ	KS. BÙI THIÊN HUY	
CHỦ NHIỆM	KTS. ĐOÀN THIÊN LƯƠNG	
Q.L. KỸ THUẬT	KS. BÙI THIÊN HUY	

GIÁM ĐỐC

KS. VŨ VĂN THIÊN

SỞ XÂY DỰNG TỈNH BẾN TRE
TRUNG TÂM TƯ VẤN VÀ KIỂM ĐỊNH XÂY DỰNG BẾN TRE
ĐỊA CHỈ: Đ. 03 - Đ. CÁCH MẠNG THÁNG 3, PHƯỜNG 3, THÀNH PHỐ BẾN TRE
TEL: 075 3839950 - FAX: 075 3839950 - EMAIL: TTVN@CENTRE.BN.VN.CO.CU