ĐỒ ÁN QUY HOẠCH XÂY DỰNG XÃ NÔNG THÔN MỚI

XÃ MỸ THẠNH - HUYỆN GIỒNG TRÔM - TỈNH BẾN TRE

BẢN ĐỒ QUY HOẠCH CẤP ĐIỆN VÀ THÔNG TIN LIÊN LẠC

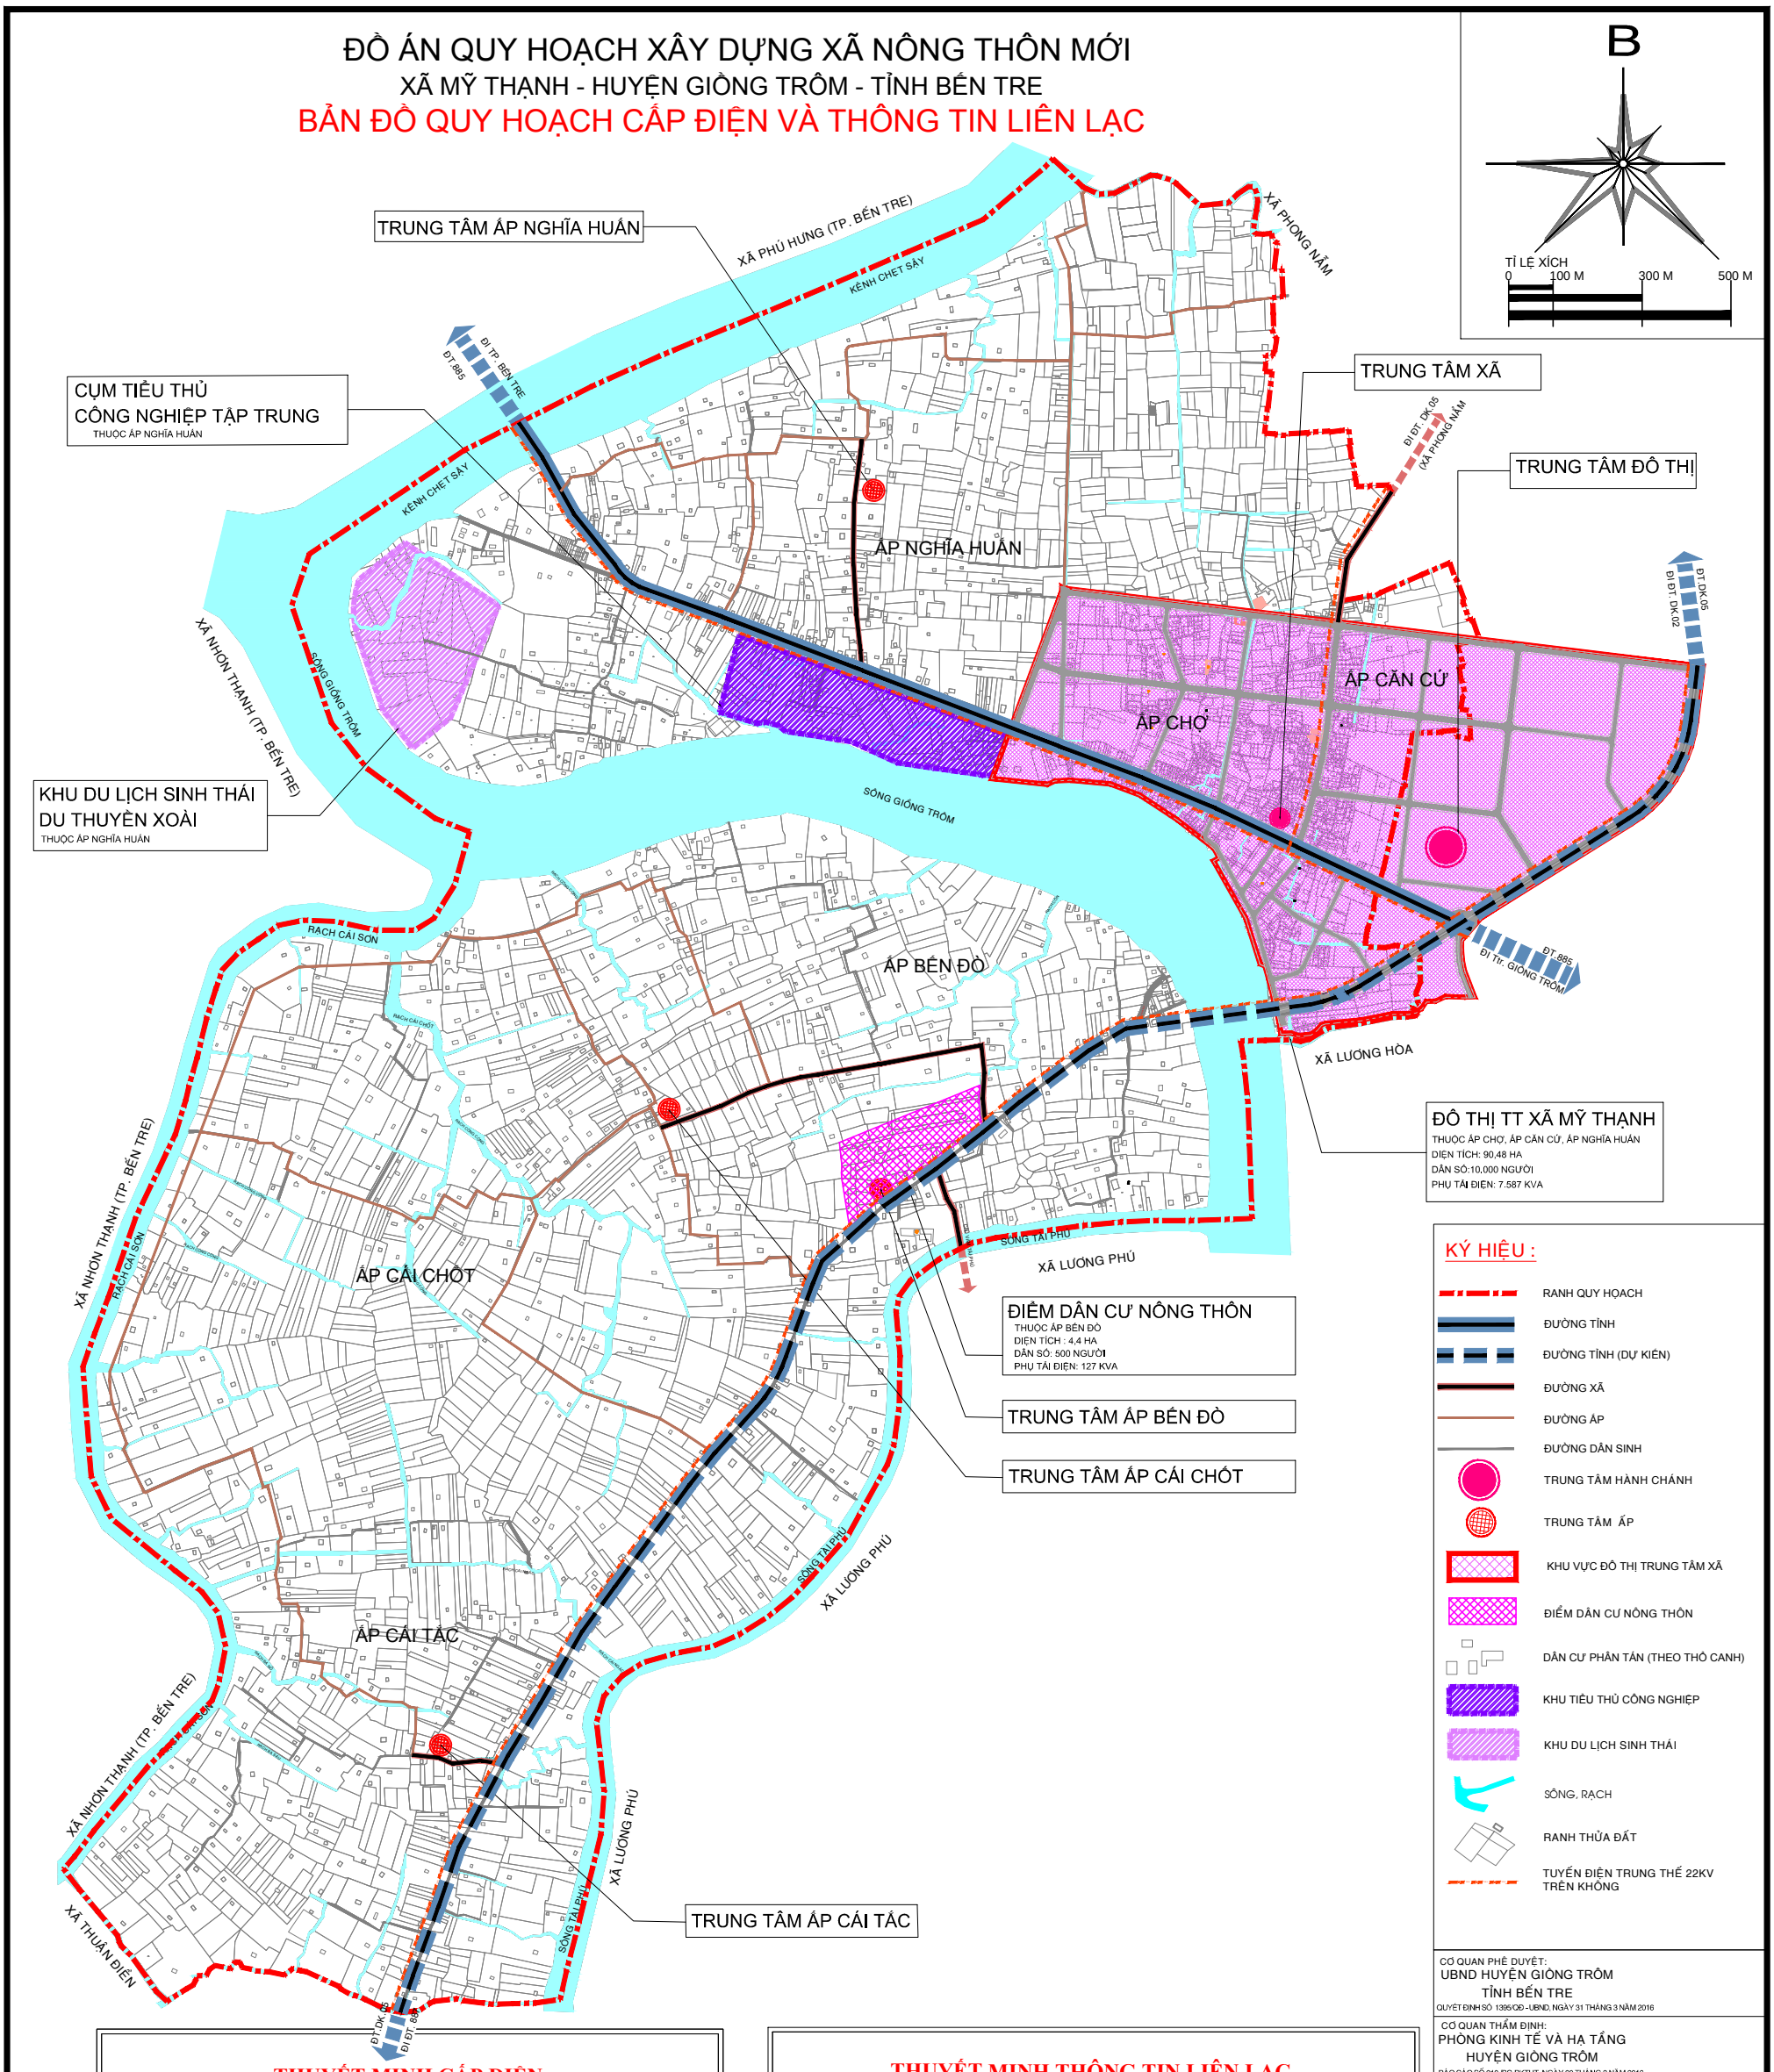

THUYẾT MINH CẤP ĐIỆN

- CÁC CHỈ TIÊU CẤP ĐIỆN:
  - NGẮN HẠN:
    + CHỈ TIÊU 200KWH/NGƯỜI/NĂM. SỐ GIỜ SỬ DỤNG CÔNG SUẤT LỚN NHẤT 2000 GIỜ.
    + CHỈ TIÊU PHỤ TẢI ĐIỆN CHO CÔNG TRÌNH CÔNG CỘNG, SẢN XUẤT NÔNG NGHIỆP (= 30% PHỤ TẢI ĐIỆN SINH HOẠT).
    + CHỌN HỆ SỐ COS j = 0.85
  - DÀI HẠN:
    + CHỈ TIÊU 500KWH/NGƯỜI/NĂM. SỐ GIỜ SỬ DỤNG CÔNG SUẤT LỚN NHẤT 3000 GIỜ.
    + CHỈ TIÊU PHỤ TẢI ĐIỆN CHO CÔNG TRÌNH CÔNG CỘNG (= 20% PHỤ TẢI ĐIỆN SINH HOẠT).
    + CHỌN HỆ SỐ COS j = 0.85
- CÔNG SUẤT PHỤ TẢI:
  - TỔNG CÔNG SUẤT PHỤ TẢI KHOẢNG 8.093 KVA, TRONG ĐÓ:
    + ĐIỂM DÂN CƯ TRUNG TÂM: KHOẢNG 7.587 KVA.
    + ĐIỂM DÂN CƯ SỐ NÔNG THÔN: KHOẢNG 127 KVA.
    + DÂN CƯ PHÂN TÁN: KHOẢNG 379 KVA.
- NGUỒN ĐIỆN: LẤY TỪ LƯỚI ĐIỆN QUỐC GIA THÔNG QUA TUYẾN TRUNG THẾ TRÊN KHÔNG 22KV ĐI QUA KHU VỰC THIẾT KẾ.

THUYẾT MINH THÔNG TIN LIÊN LẠC

- PHẤN ĐẤU PHÁT TRIỂN MẠNG THÔNG TIN LIÊN LẠC HIỆN ĐẠI: ĐẨY NHANH VIỆC ỨNG DỤNG CNTT TRONG CÁC LĨNH VỰC SẢN XUẤT VÀ ĐỜI SỐNG XÃ HỘI. MỤC TIÊU ĐẾN NĂM 2020 ĐẠT 100 MÁY ĐIỆN THOẠI/100 DÂN.
- XÂY DỰNG VÀ PHÁT TRIỂN CƠ SỞ HẠ TẦNG THÔNG TIN CÓ CÔNG NGHỆ HIỆN ĐẠI, ĐẢM BẢO ĐỘ BAO PHỦ TOÀN XÃ VỚI CHẤT LƯỢNG CAO LÀM CƠ SỞ CHO VIỆC ỨNG DỤNG VÀ PHÁT TRIỂN CNTT PHỤC VỤ HIỆN ĐẠI HÓA NÔNG NGHIỆP.
- TIẾP TỤC ĐẦU TƯ PHÁT TRIỂN BƯU CHÍNH VIỄN THÔNG TRONG MỐI LIÊN KẾT VỚI TIN HỌC, CẬP NHẬT THƯỜNG XUYÊN CÔNG NGHỆ VÀ KỸ THUẬT HIỆN ĐẠI GÓP PHẦN PHÁT TRIỂN KINH TẾ XÃ HỘI VÀ NÂNG CAO DÂN TRÍ. PHÁT TRIỂN NHANH CÁC DỊCH VỤ THÔNG TIN ĐI ĐÔI VỚI ĐẢM BẢO AN NINH, AN TOÀN THÔNG TIN.
- XÂY DỰNG HỆ THỐNG ĐÀI TRUYỀN THANH XÃ NHẰM ĐẢM BẢO THÔNG TIN VỀ CÁC CHÍNH SÁCH CỦA ĐẢNG VÀ NHÀ NƯỚC, THÔNG TIN PHÁT TRIỂN KINH TẾ - CHÍNH TRỊ, VĂN HÓA - XÃ HỘI, KHOA HỌC KỸ THUẬT; GÓP PHẦN THÚC ĐẨY PHÁT TRIỂN KINH TẾ, NÂNG CAO ĐỜI SỐNG VĂN HÓA, TINH THẦN CỦA NGƯỜI DÂN, GÓP PHẦN NGĂN CHẶN, ĐẨY LÙI NHỮNG THÔNG TIN SAI TRÁI, PHẢN ĐỘNG CỦA CÁC THẾ LỰC THÙ ĐỊCH, GÓP PHẦN ĐẢM BẢO QUỐC PHÒNG, AN NINH.

CƠ QUAN PHÊ DUYỆT:
UBND HUYỆN GIỒNG TRÔM
TỈNH BẾN TRE
QUYẾT ĐỊNH SỐ 1395/QĐ - UBND, NGÀY 31 THÁNG 3 NĂM 2016

CƠ QUAN THẨM ĐỊNH:
PHÒNG KINH TẾ VÀ HẠ TẦNG
HUYỆN GIỒNG TRÔM
BÁO CÁO SỐ 210 /BC-PKTHT, NGÀY 30 THÁNG 3 NĂM 2016

CHỦ ĐẦU TƯ:
BAN QUẢN LÝ XÂY DỰNG QUY HOẠCH NÔNG THÔN MỚI VÀ ĐÔ THỊ HUYỆN GIỒNG TRÔM
TỜ TRÌNH 228/TTr-BQL, NGÀY 21 THÁNG 3 NĂM 2016

CÔNG TRÌNH:
ĐỒ ÁN QUY HOẠCH XÂY DỰNG XÃ NÔNG THÔN MỚI
XÃ MỸ THẠNH
HUYỆN GIỒNG TRÔM - TỈNH BẾN TRE

TÊN BẢN VẼ:
BẢN ĐỒ QUY HOẠCH CẤP ĐIỆN VÀ THÔNG TIN LIÊN LẠC

BẢN VẼ	QH: 07	TỈ LỆ: 1/5000	NGÀY: 31/3/2016
THỂ HIỆN	KS. QUÃNG THỊ KIM OANH		
THIẾT KẾ	KS. DIỆP NGUYỄN PHÚC ĐẠT		
CHỦ TRÌ	KS. DIỆP NGUYỄN PHÚC ĐẠT		
CHỦ NHIỆM	KTS. ĐOÀN THIÊN LƯƠNG		
Q.L. KỸ THUẬT	KS. BÙI THIỆN HUY		

GIÁM ĐỐC

KS. VÕ VĂN THIỆN

SỞ XÂY DỰNG TỈNH BẾN TRE
TRUNG TÂM TƯ VẤN VÀ KIỂM ĐỊNH XÂY DỰNG BẾN TRE
ĐỊA CHỈ : SỐ : 03 - Đ. CÁCH MẠNG THÁNG 8, PHƯỜNG 3, THÀNH PHỐ BẾN TRE
TEL: 075 3825950 FAX : 075 3812669 EMAIL : TTTVKDBENTRE@YAHOO.COM